



Județul Botoșani
Primăria Comunei Mileanca
Tel: +4 0231 624635 ; Fax: +4 0231 624696
E-mail: primariamileanca@yahoo.com
Web: <http://www.primariamileanca.ro>



NR.2318/24.05.2022

ANUNT

PUZ- DESFIINȚARE IMOBIL C1, CONSTRUIRE SERVICE AUTO 4 BOXE, MARKET, RESTAURANT , IMPREJMUIRE TEREN ȘI RACORD UTILITĂȚI

În conformitate cu prevederile Ordinului Ministerului Dezvoltării Regionale și Turismului nr. 2701 din 30 decembrie 2010 pentru aprobarea Metodologiei de informare și consultare a publicului cu privire la elaborarea sau revizuirea planurilor de amenajare a teritoriului și de urbanism și ținând cont de Hotărârea Consiliului Local a Comunei Mileanca nr. 29/28.03.2017 privind aprobarea Regulamentului de informare și consultare a publicului cu privire la elaborarea sau revizuirea planurilor de amenajare a teritoriului și urbanism

Tinând cont de documentatia de urbanism faza PUZ pentru:

Obiectivul de investiție : DESFIINȚARE IMOBIL C1, CONSTRUIRE SERVICE AUTO 4 BOXE, MARKET, RESTAURANT , IMPREJMUIRE TEREN ȘI RACORD UTILITĂȚI

Investitor: ALEXA IOAN SI ALEXA ELENA

Amplasament : SAT MILEANCA, COM. MILEANCA (anexăm la prezenta planul de amplasament)

care se află în **procedură de informare și consultare a locuitorilor comunei.**

PUBLICUL ESTE INVITAT SA TRANSMITA OBSERVAȚII ȘI PROPUNERI

Privind intentia de elaborare a Planului Urbanistic Zonal mai sus amintit, in perioada 25.05.2022-20.06.2022

Date concrete privind documentatia de urbanism, faza PUZ mentionat mai sus, sunt disponibile la sediul PRIMARIE MIEANCA .


Primar

Azamfirei Alexandru

PLAN DE AMPLASAMENT ȘI DELIMITARE A IMOBILULUI

Scara 1:1000

Nr. Cadastral	Suprafața măsurată a imobilului (mp)	Adresa imobilului
51461	4596.00 mp	Imitav. Sat Mileanca, Jud. Botosani - pc. 949, 948
Nr. Carte Funciara	Unitatea Administrativ Teritoriala (UAT)	
	MILEANCA	

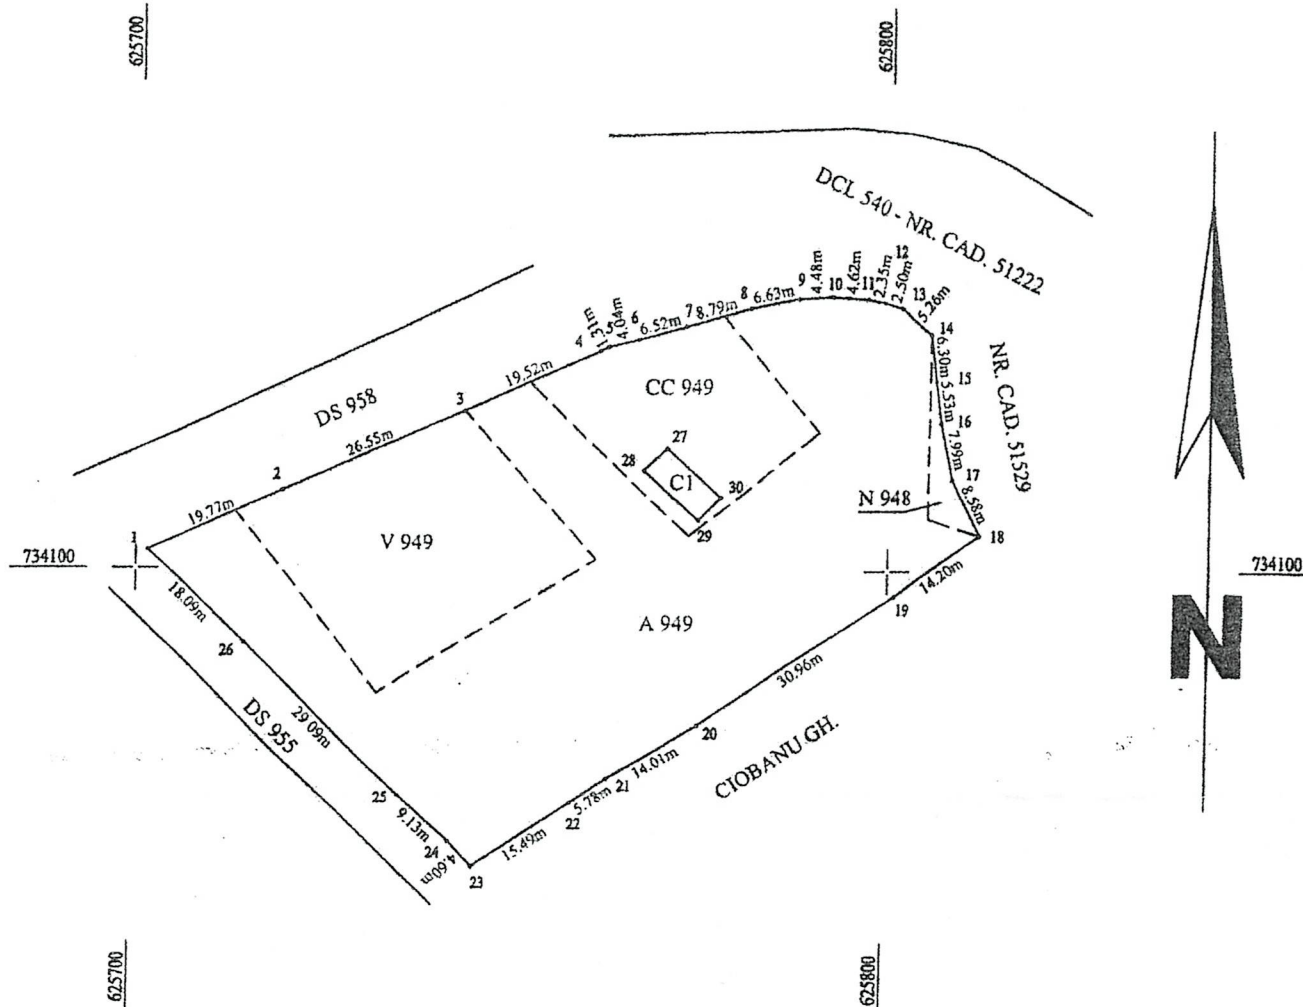

A. Date referitoare la teren

Nr. Parcelă	Categorie de folosință	Suprafața (mp)	Mențiuni
949	CC	624.00	Imobilul este partial ingradit cu gard din plasa.
949	A	2862.00	
949	V	990.00	
948	N	120.00	
	Total	4596.00	

B. Date referitoare la construcții

Cod	Destinația	Suprafața construită la sol	Mențiuni
C1	CL	43.00	Casa de locuit (1950), Parter, construită din pământ, acoperită cu tablă.
	Total	43.00	

Suprafața totală măsurată a imobilului = 4596.00 mp

Suprafața din act = 4596.00 mp

Executant:
S.C. GEOTOP A.S.M. OFFICE S.R.L.
Ing. Scutelnicu Ionuț

Confirm executarea măsurătorilor la teren,
corectitudinea înlocuirii dovezilor cadastrale
și corespondența acestora cu realitatea din teren

Semnătură și stampilă

Data:

Inspector:

Confirm introducerea imobilului în baza de date integrată și
atribuirea numărului cadastral

Semnătură și stampilă


Data:

Stampila BCPI

07.10.2017

DESIINTARE IMOBIL C1, CONSTRUIRE SERVICE AUTO 4 BOXE, MARKET, RESPAURANT, IMPREJMUIRE TEREN SI RACORD UTILITATI.

sat Mileanca, comuna Mileanca, jud. Botosani
 Carte Funciara nr. 51761, P.C. 949 si P.C. 948

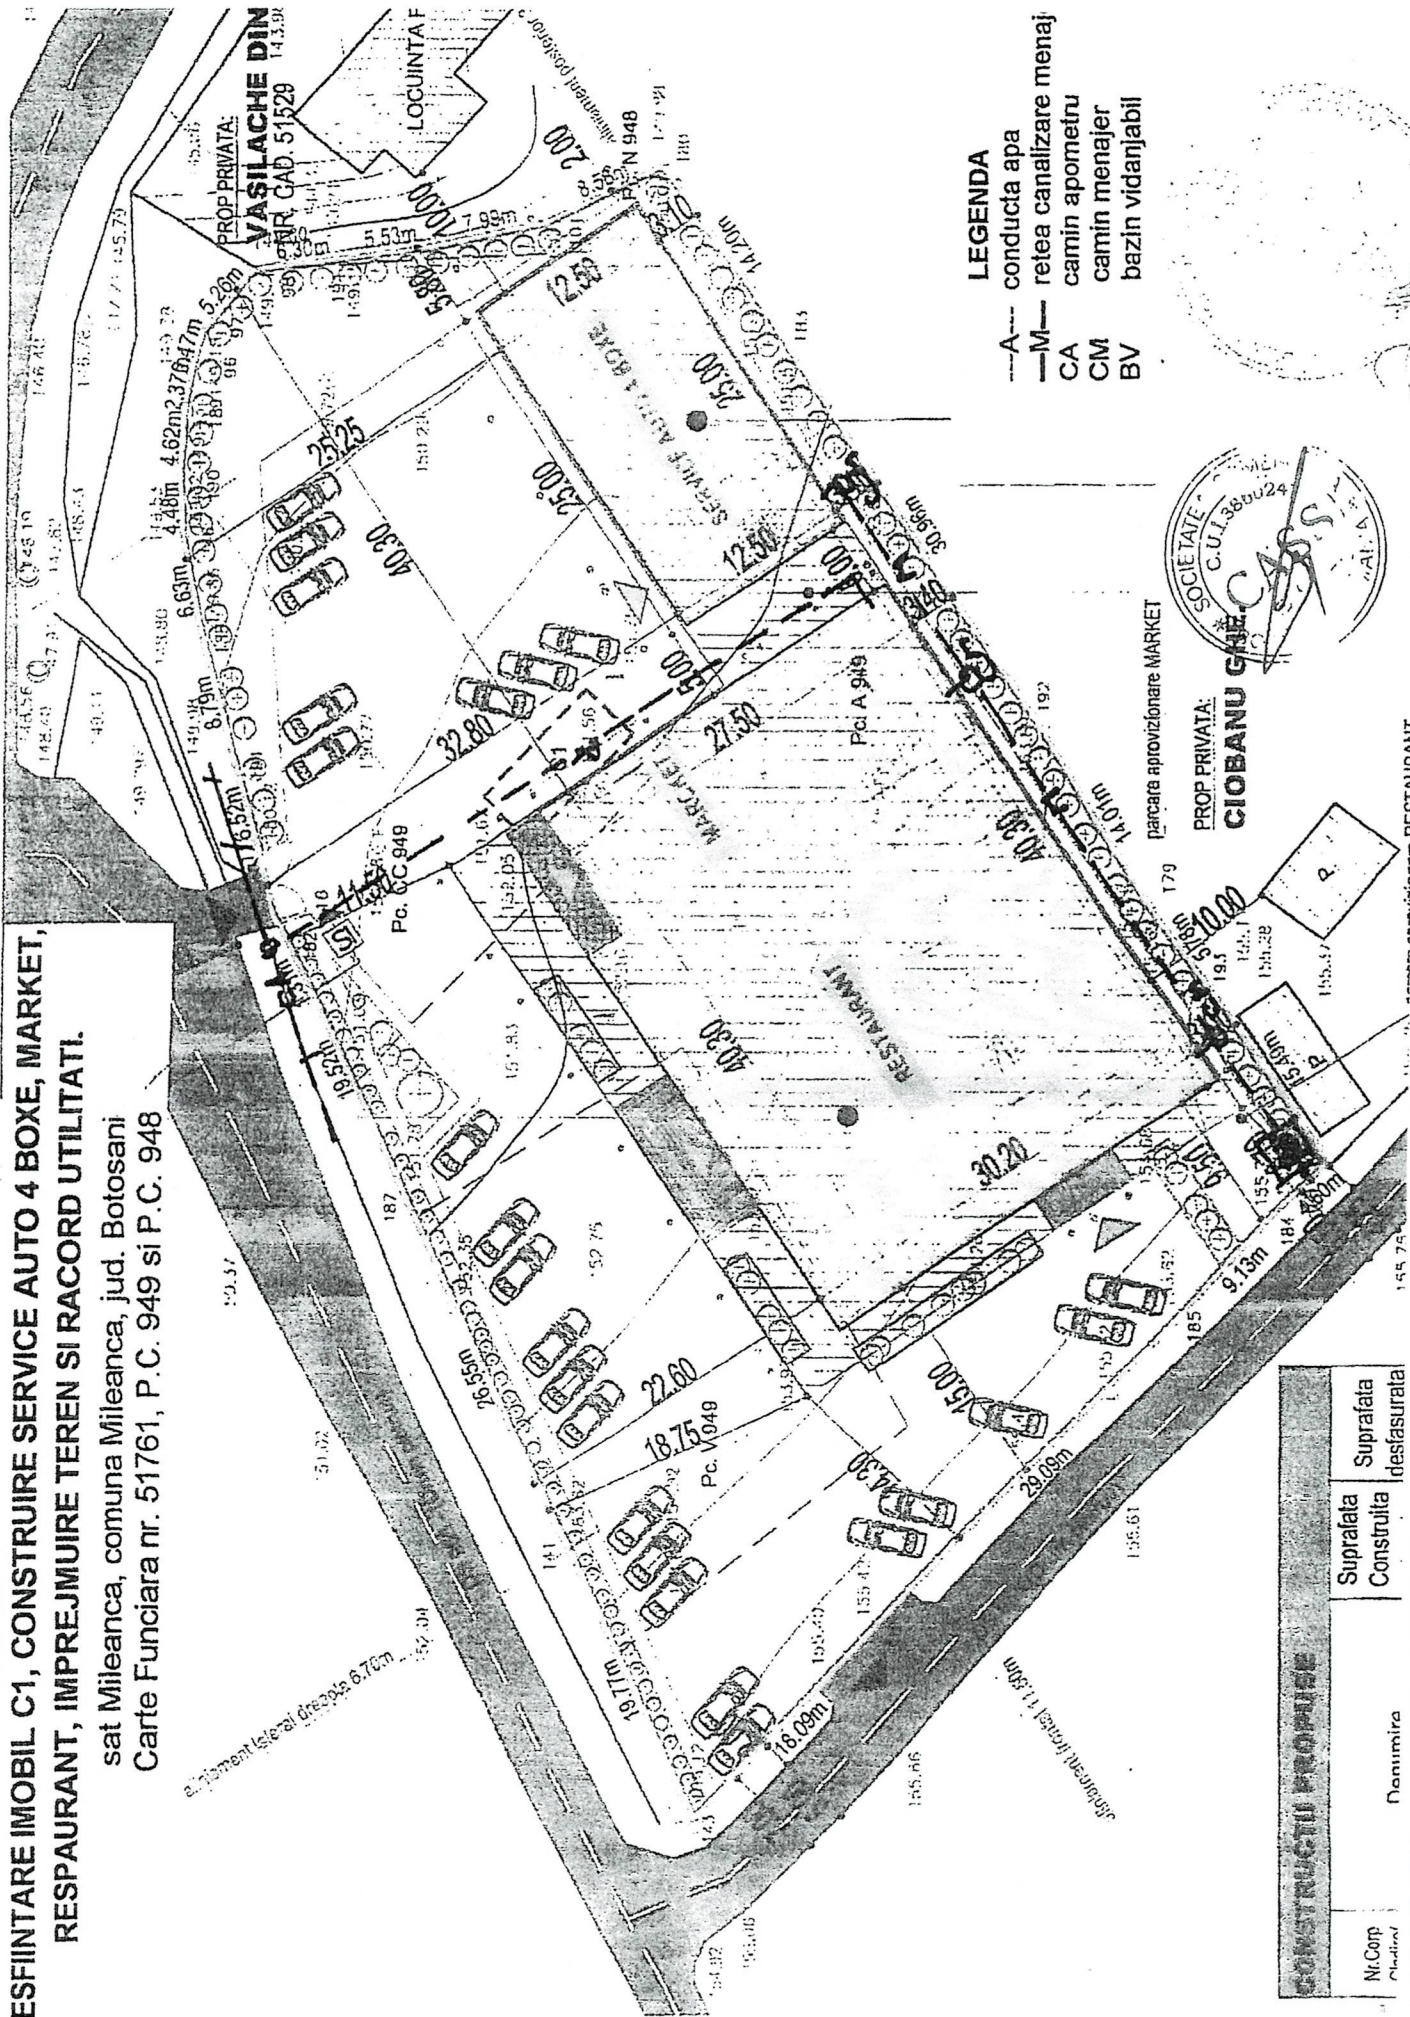

- LEGENDA**
- A--- conducta apa
 - M--- retea canalizare menaj
 - CA camin apometru
 - CM camin menajer
 - BV bazin vidanjabil



PROP. PRIVATA:
 CIOBANU GHE

parcare aprovizionare MARKET

CONSTRUCTII PROPUSE			Nr. Corp
Suprafata Construita	Suprafata desfasurata		