Judeţul Botoşani
Primăria Comunei Mileanca
Tel: +4 0231 624635 ; Fax: +4 0231 624696
E-mail: primariamileanca@yahoo.com
Web: http://www.primariamileanca.ro

NR.2318/24.05.2022

ANUNT

PUZ- DESFIINȚARE IMOBIL C1, CONSTRUIRE SERVICE AUTO 4 BOXE, MARKET, RESTAURANT , IMPREJMUIRE TEREN ȘI RACORD UTILITĂȚI

În conformitate cu prevederile Ordinului Ministerului Dezvoltării Regionale şi Turismului nr. 2701 din 30 decembrie 2010 pentru aprobarea Metodologiei de informare şi consultare a publicului cu privire la elaborarea sau revizuirea planurilor de amenajare a teritoriului şi de urbanism şi ţinând cont de Hotărârea Consiliului Local a Comunei Mileanca nr. 29/28.03.2017 privind aprobarea Regulamentului de informare şi consultare a publicului cu privire la elaborarea sau revizuirea planurilor de amenajare a teritoriului şi urbanism

Tinînd cont de documentatia de urbanism faza PUZ pentru:

Obiectivul de investiţie : DESFIINȚARE IMOBIL C1, CONSTRUIRE SERVICE AUTO 4 BOXE, MARKET, RESTAURANT , IMPREJMUIRE TEREN ȘI RACORD UTILITĂȚI

Investitor: ALEXA IOAN SI ALEXA ELENA

Amplasament : SAT MILEANCA, COM. MILEANCA (anexăm la prezenta planul de amplasament)

care se află in **procedură de informare şi consultare a locuitorilor comunei.**

PUBLICUL ESTE INVITAT SA TRANSMITA OBSERVAȚII ȘI PROPUNERI

Privind intentia de elaborare a Planului Urbanistic Zonal mai sus amintit, in perioada 25.05.2022-20.06.2022

Date concrete privind documentatia de urbanism, faza PUZ mentionat mai sus, sunt disponibile la sediul PRIMARIE MIEANCA .

Primar

Azamfirei Alexandru

PLAN DE AMPLASAMENT ŞI DELIMITARE A IMOBILULUI

Scara 1:1000

Nr. Cadastral	Suprafaţa măsurată a imobilului (mp)	Adresa imobilului
51761	4596.00 mp	Intrav. Sat Mileanca, Jud. Botosani - pc. 949, 948

Nr. Carte Funciara	Unitatea Administrativ Teritoriala (UAT)
	MILEANCA

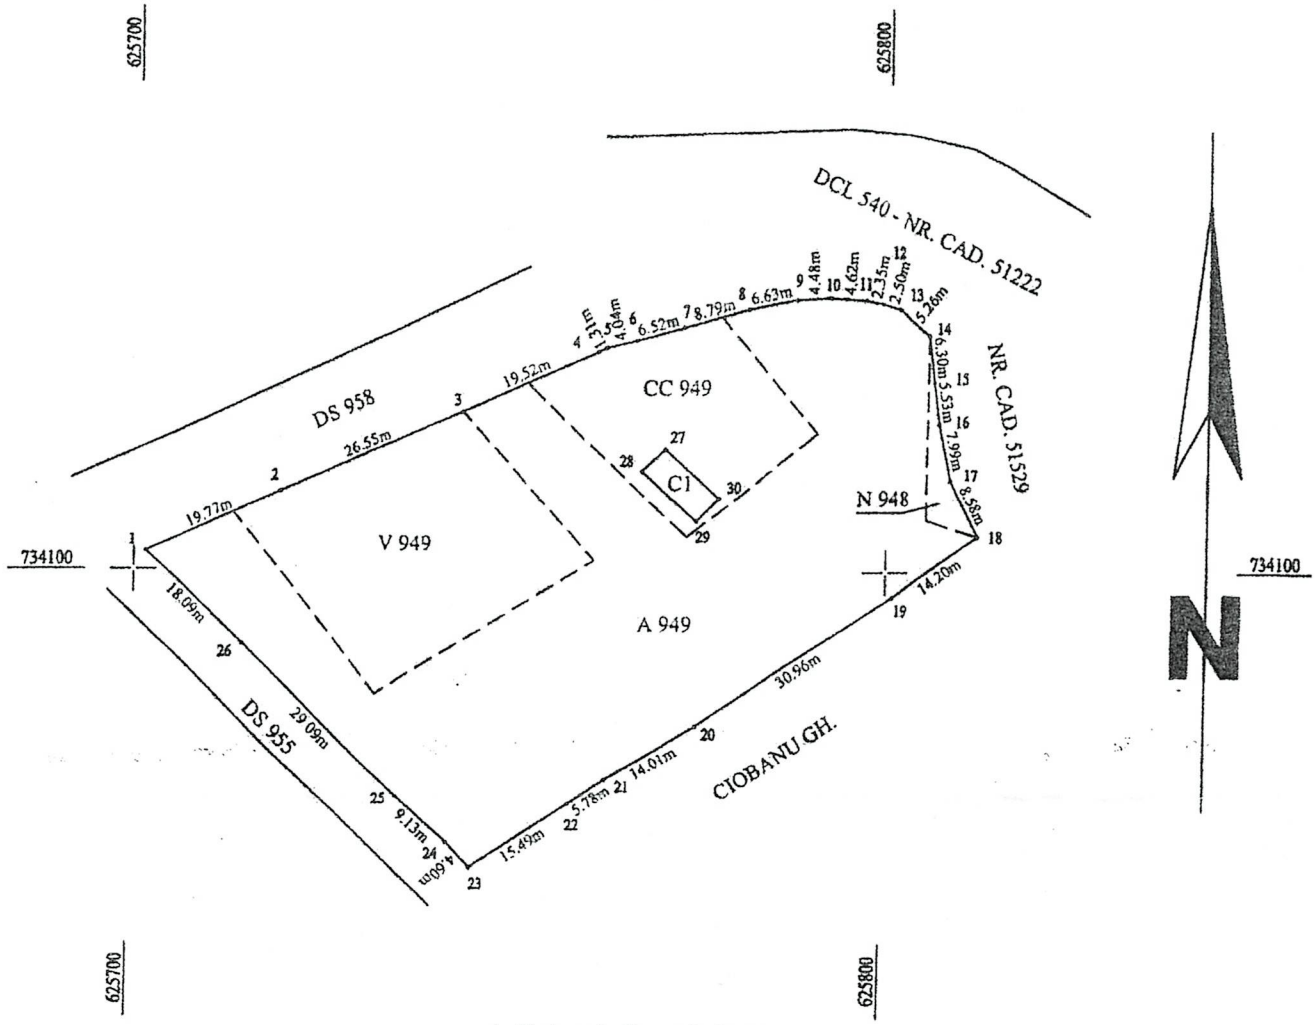

A. Date referitoare la teren

Nr. Parcelă	Categorie de folosinţă	Suprafaţa (mp)	Menţiuni
949	CC	624.00	
949	A	2862.00	Imobilul este partial ingradit cu gard din plasa.
949	V	990.00	
948	N	120.00	
	Total	4596.00	

B. Date referitoare la construcţii

Cod	Destinaţia	Suprafaţa construită la sol	Menţiuni
C1	CL	43.00	Casa de locuit (1950), Parter, construita din paianta, acoperita cu tabla.
Total		43.00	

Suprafaţa totală măsurată a imobilului = 4596.00 mp
Suprafaţa din act = 4596.00 mp

Executant:
S.C. GEOTOP A.S.M. OFFICE S.R.L.
Ing. Scutelnicu Ionuţ

Confirm executarea măsurătorilor la teren, corectitudinea întocmirii documentaţiei cadastrale şi corespondenţa acesteia cu realitatea din teren

Semnătură şi ştampilă

Data:

Inspector:

Confirm introducerea imobilului în baza de date integrată şi atribuirea numărului cadastral

Semnătură şi ştampilă

Data: 04.10.2019

Ştampila BCPI

DESFIINTARE IMOBIL C1, CONSTRUIRE SERVICE AUTO 4 BOXE, MARKET, RESPAURANT, IMPREJMUIRE TEREN SI RACORD UTILITATI.

sat Mileanca, comuna Mileanca, jud. Botosani

Carte Funciara nr. 51761, P.C. 949 si P.C. 948

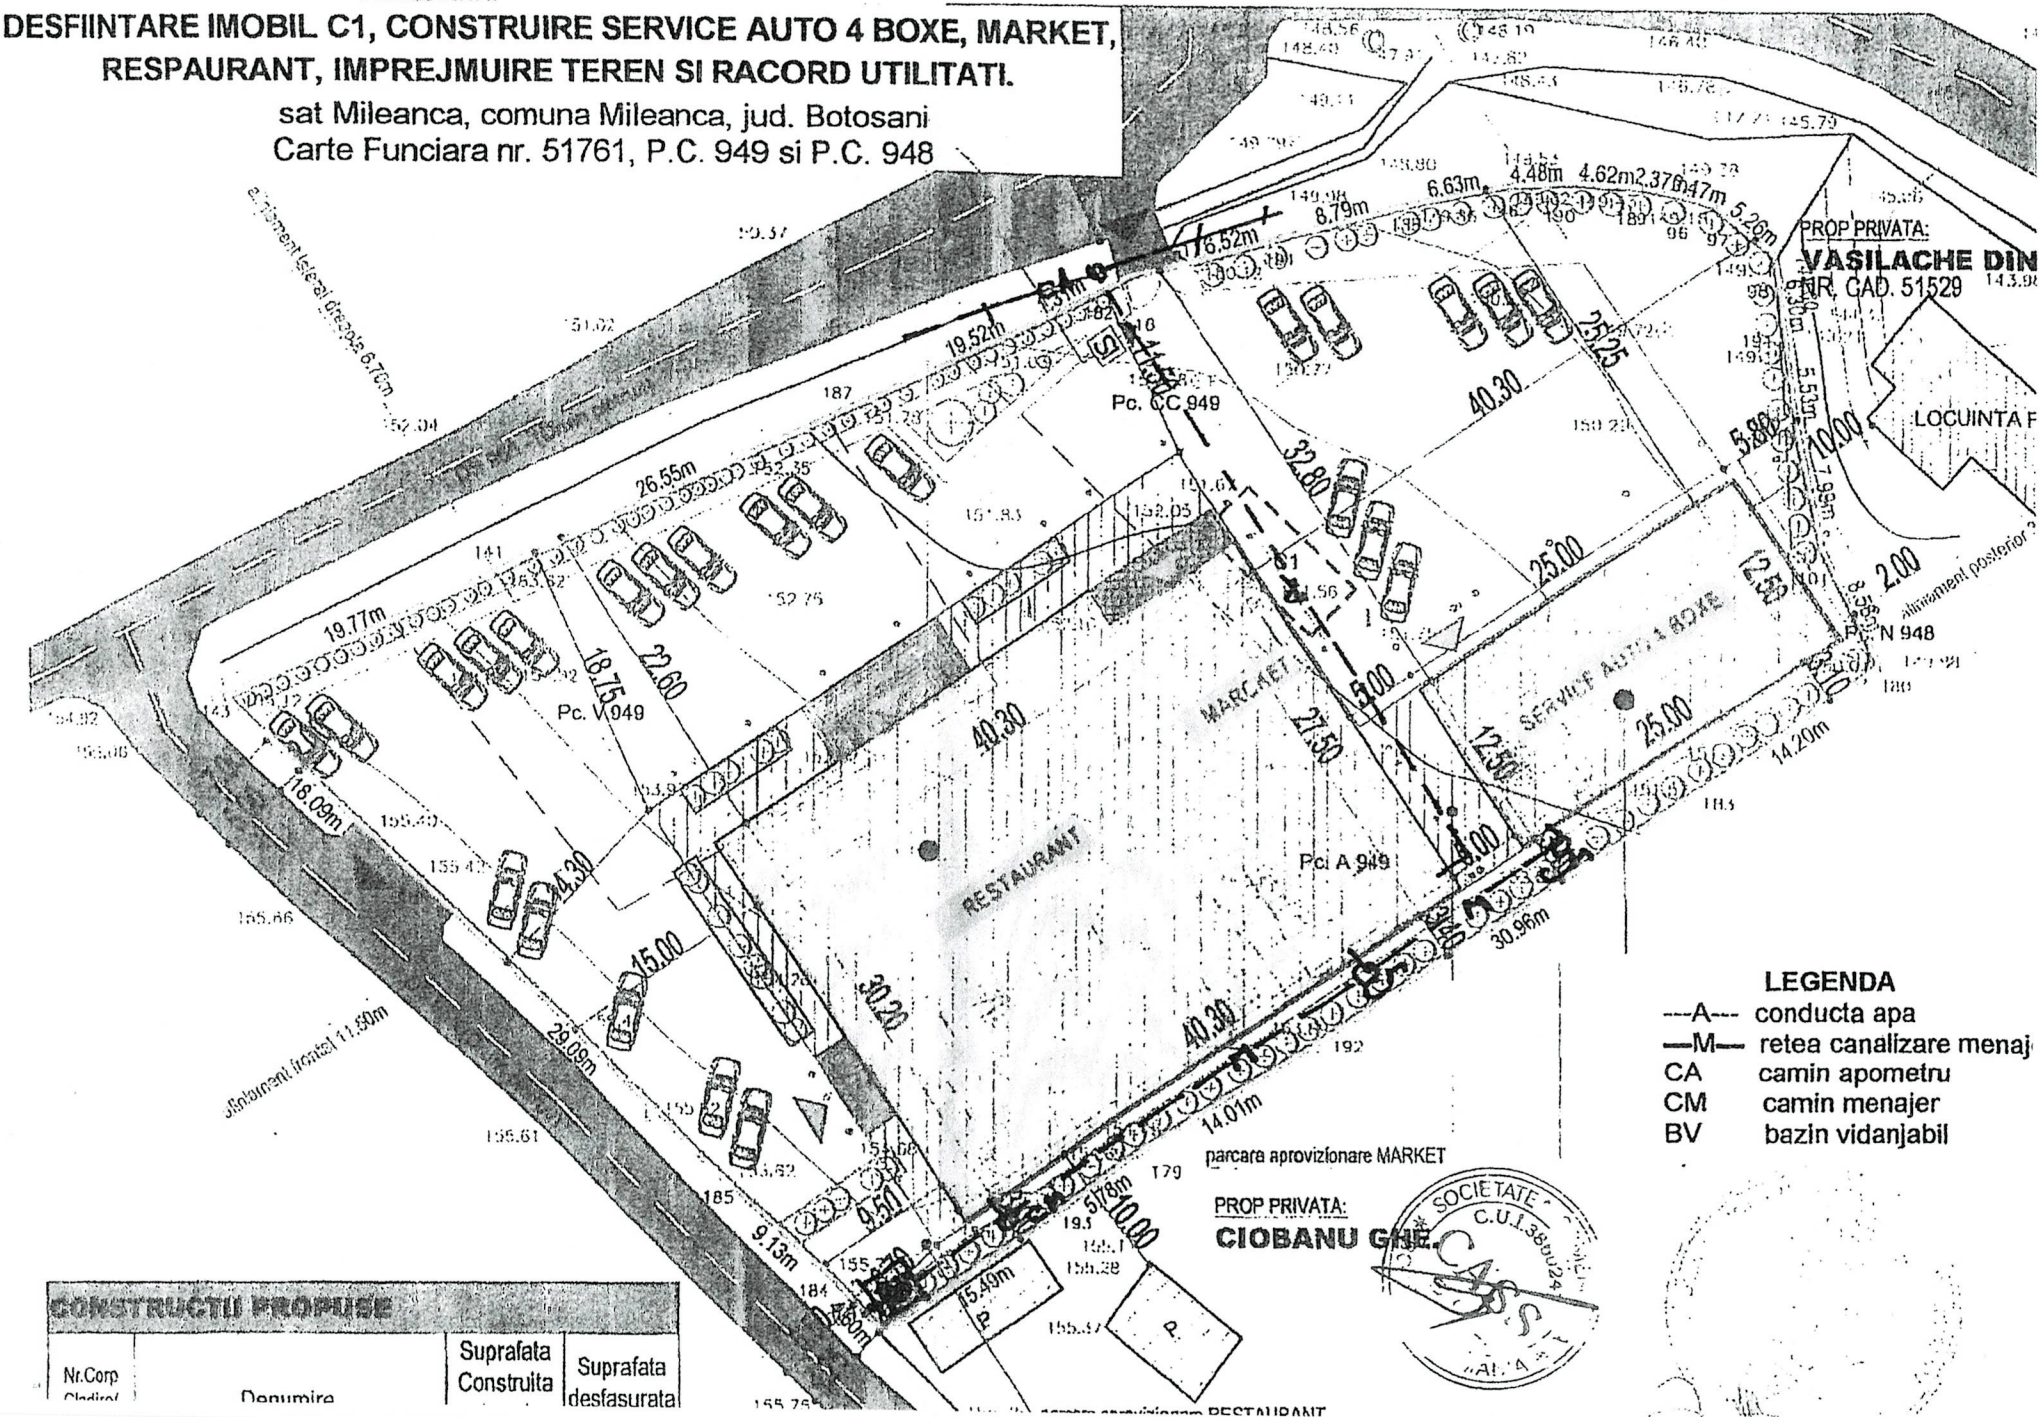

CONSTRUCTII PROPUSE

Nr.Corp Cladire	Denumire	Suprafata Construita	Suprafata desfasurata