




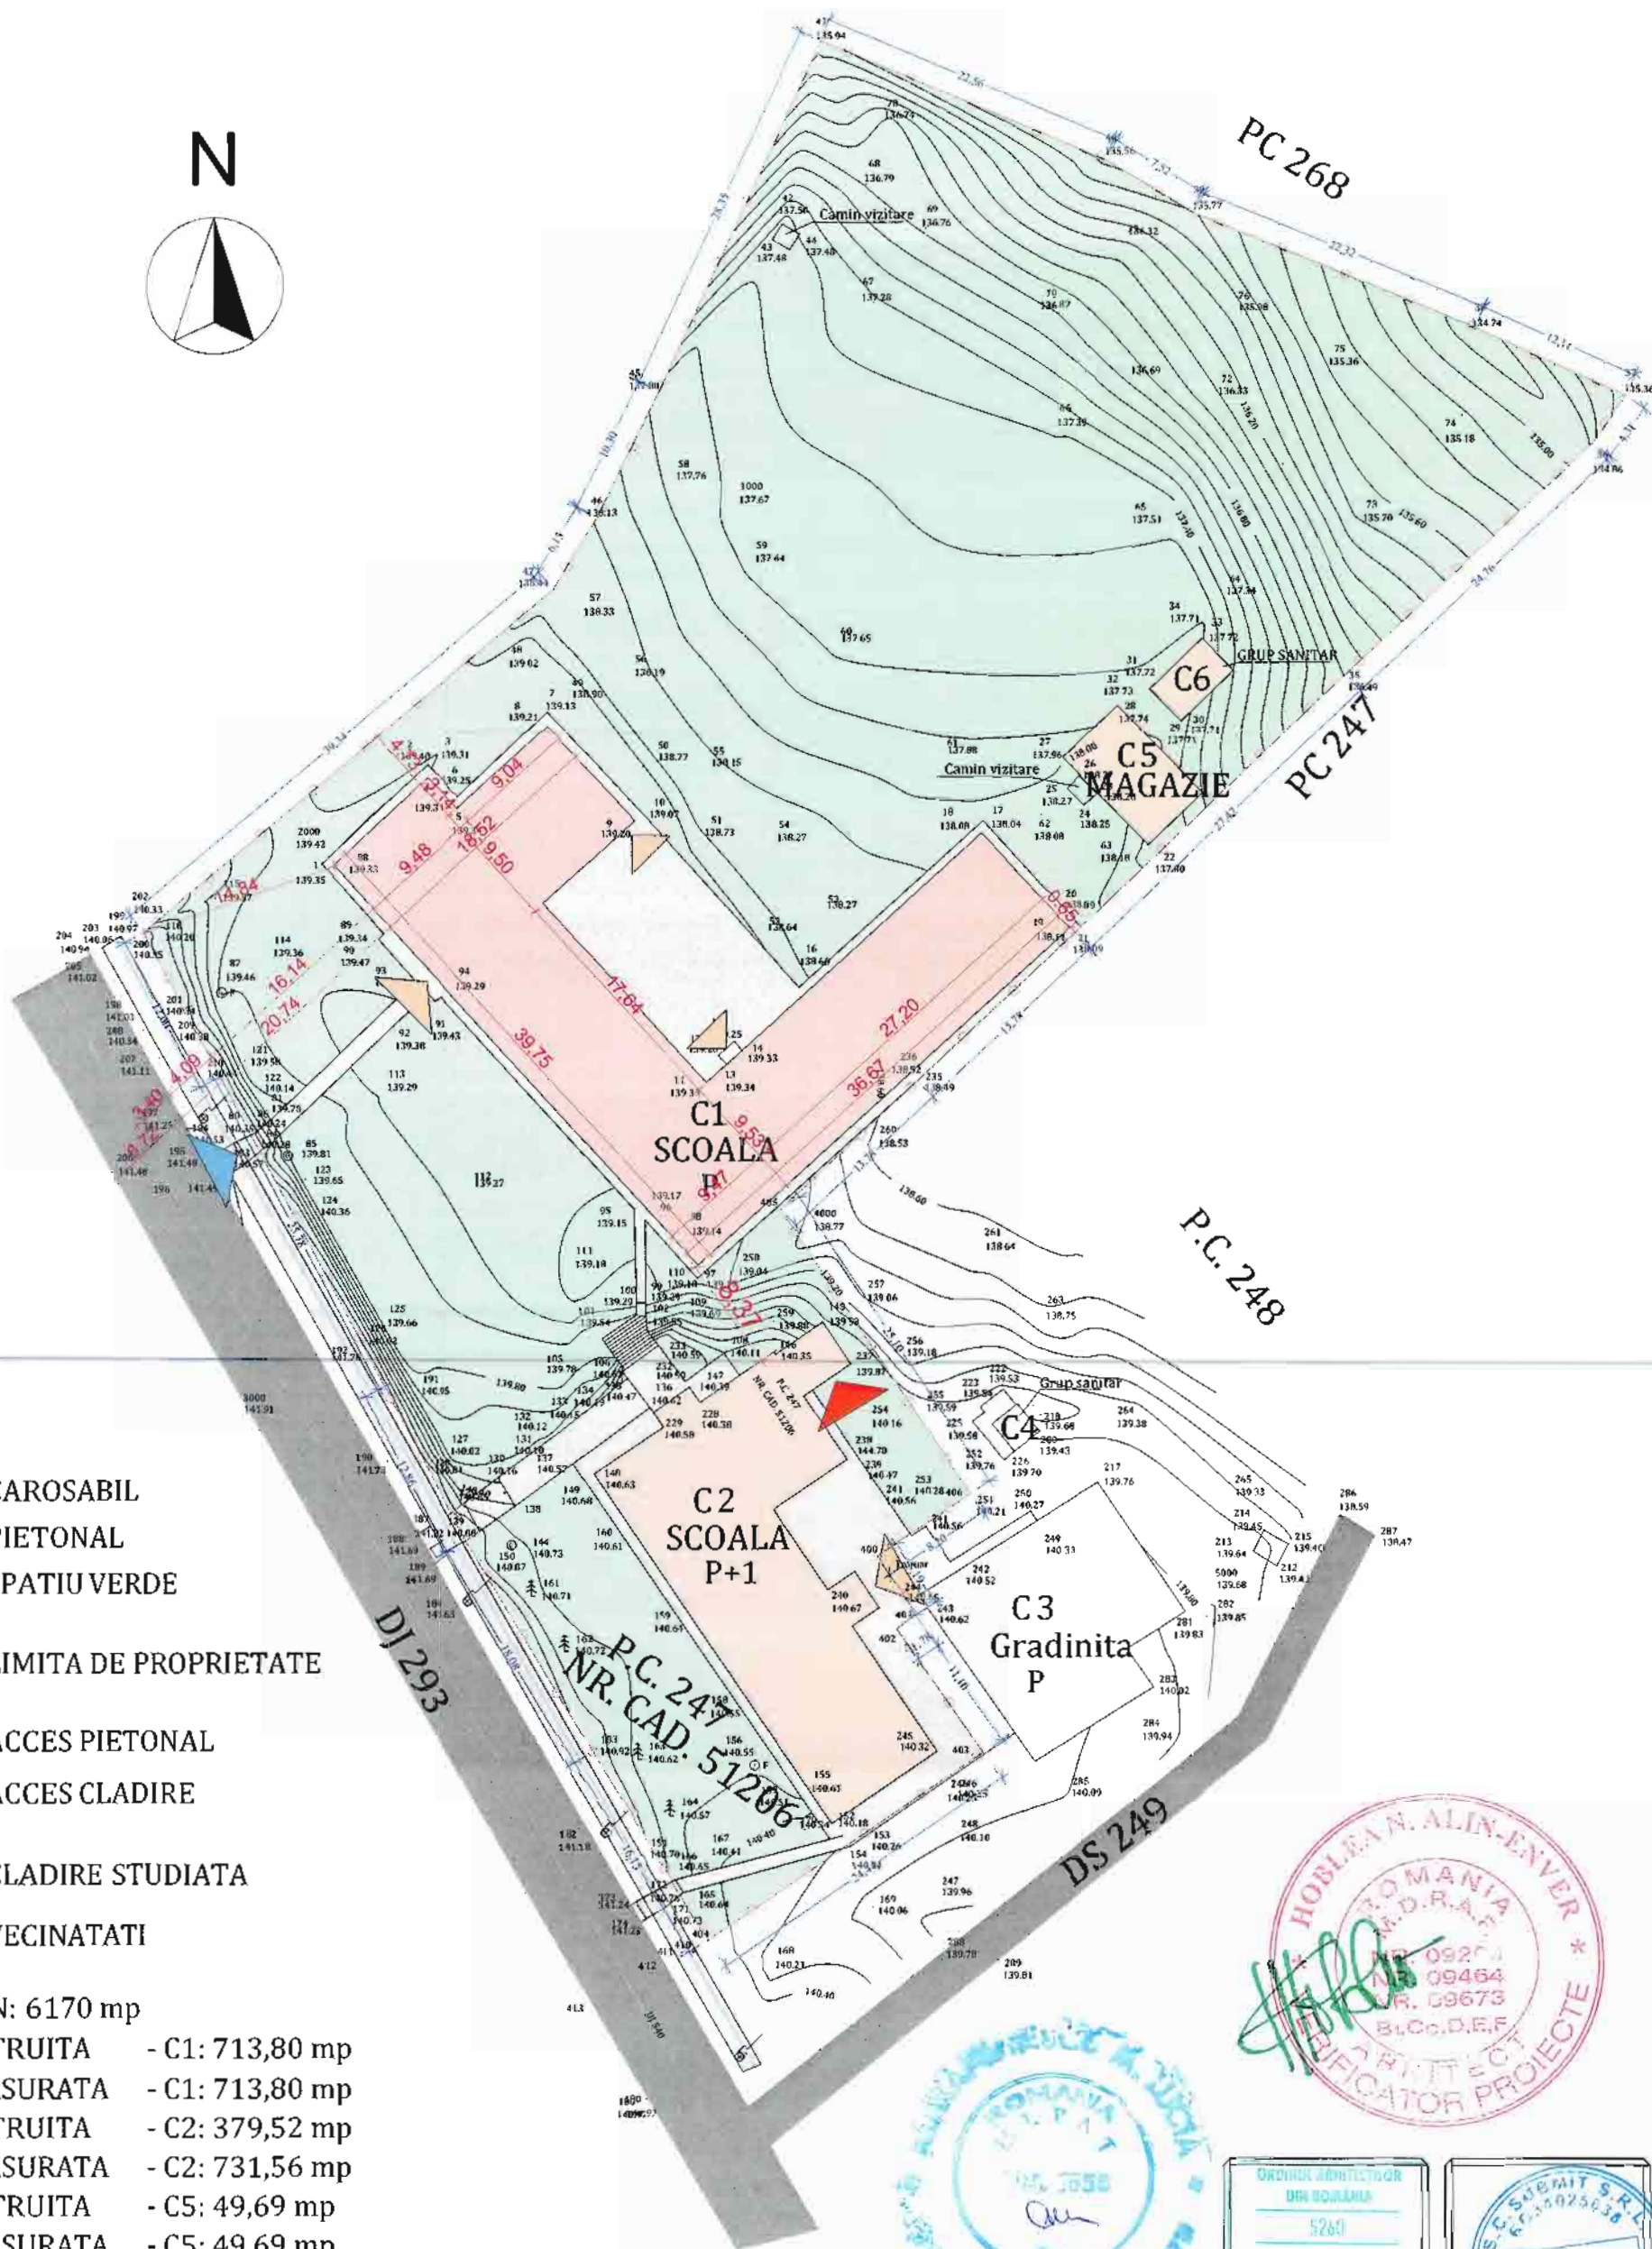

Semnificație	Nume și prenume	Semnătură	Referat / nr. / data
	PROIECTANT: S.C. SUBMIT S.R.L. CUI RO 34025638, J22/118/2015 Sediu: Iași, Str. Elena Doamna nr. 20-22, Centrul de Afaceri „Bursa Moldovei”, et. 2, biroul 29		Beneficiar: Comuna Mileanca Adresa: sat Mileanca, comuna Mileanca, județul Botoșani
	PROIECT nr. 36/2018		Titlu de proiect: "Modernizare unitate de învățământ: Școala Gimnazială nr. 1 Mileanca, Corp C1"
	Scara 1:100		Amplasament: sat Mileanca, comuna Mileanca, județul Botoșani
	Data 2018		Titlul planșei: PLAN DE ÎNCADRARE ÎN ZONĂ SITUAȚIE EXISTENTĂ
	Faza P.Th.+D.E.		Planșa E00
Semnificație	Nume și prenume	Semnătură	
Șef proiect	Ing. Daniel Iuc Mihai		
Șef proiect specialitate	Arh. Mihaela Viorel		
Relevat	Stud. Arh. Cazacu Alexandru		
Desenat	Stud. Arh. Cazacu Alexandru		

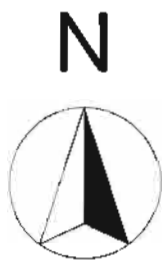

Semnificație	Nume și prenume	Semnătura	Referat / nr. / data
PROIECTANT : S.C. SUBMIT S.R.L. CUI RO 34025638 , 122/118/2015 Sediul: Iași, Str. Elena Doamna nr. 20-22, Centrul de Afaceri „Bursa Moldovei”, et. 2, biroul 29			Beneficiar: Comuna Mileanca Adresa: sat Mileanca, comuna Mileanca, județul Botoșani
Semnificație	Nume și prenume	Semnătura	Referat / nr. / data
Șef proiect	Ing. Daneliuc Mihai		Proiect nr. 36/2018
Șef proiect specialitate	Arh. Mihalache Viorel		Faza P.Th.+D.E.
Relevat	Stud. Arh. Cazacu Alexandru		Titlu de proiect: „Modernizare unitate de învățământ: Școala Gimnazială nr. 1 Mileanca, Corp C1”
Desenat	Stud. Arh. Cazacu Alexandru		Amplasament: sat Mileanca, comuna Mileanca, județul Botoșani
			Titlul planșei: PLAN DE SITUAȚIE SITUAȚIE EXISTENTĂ
			Planșa E01

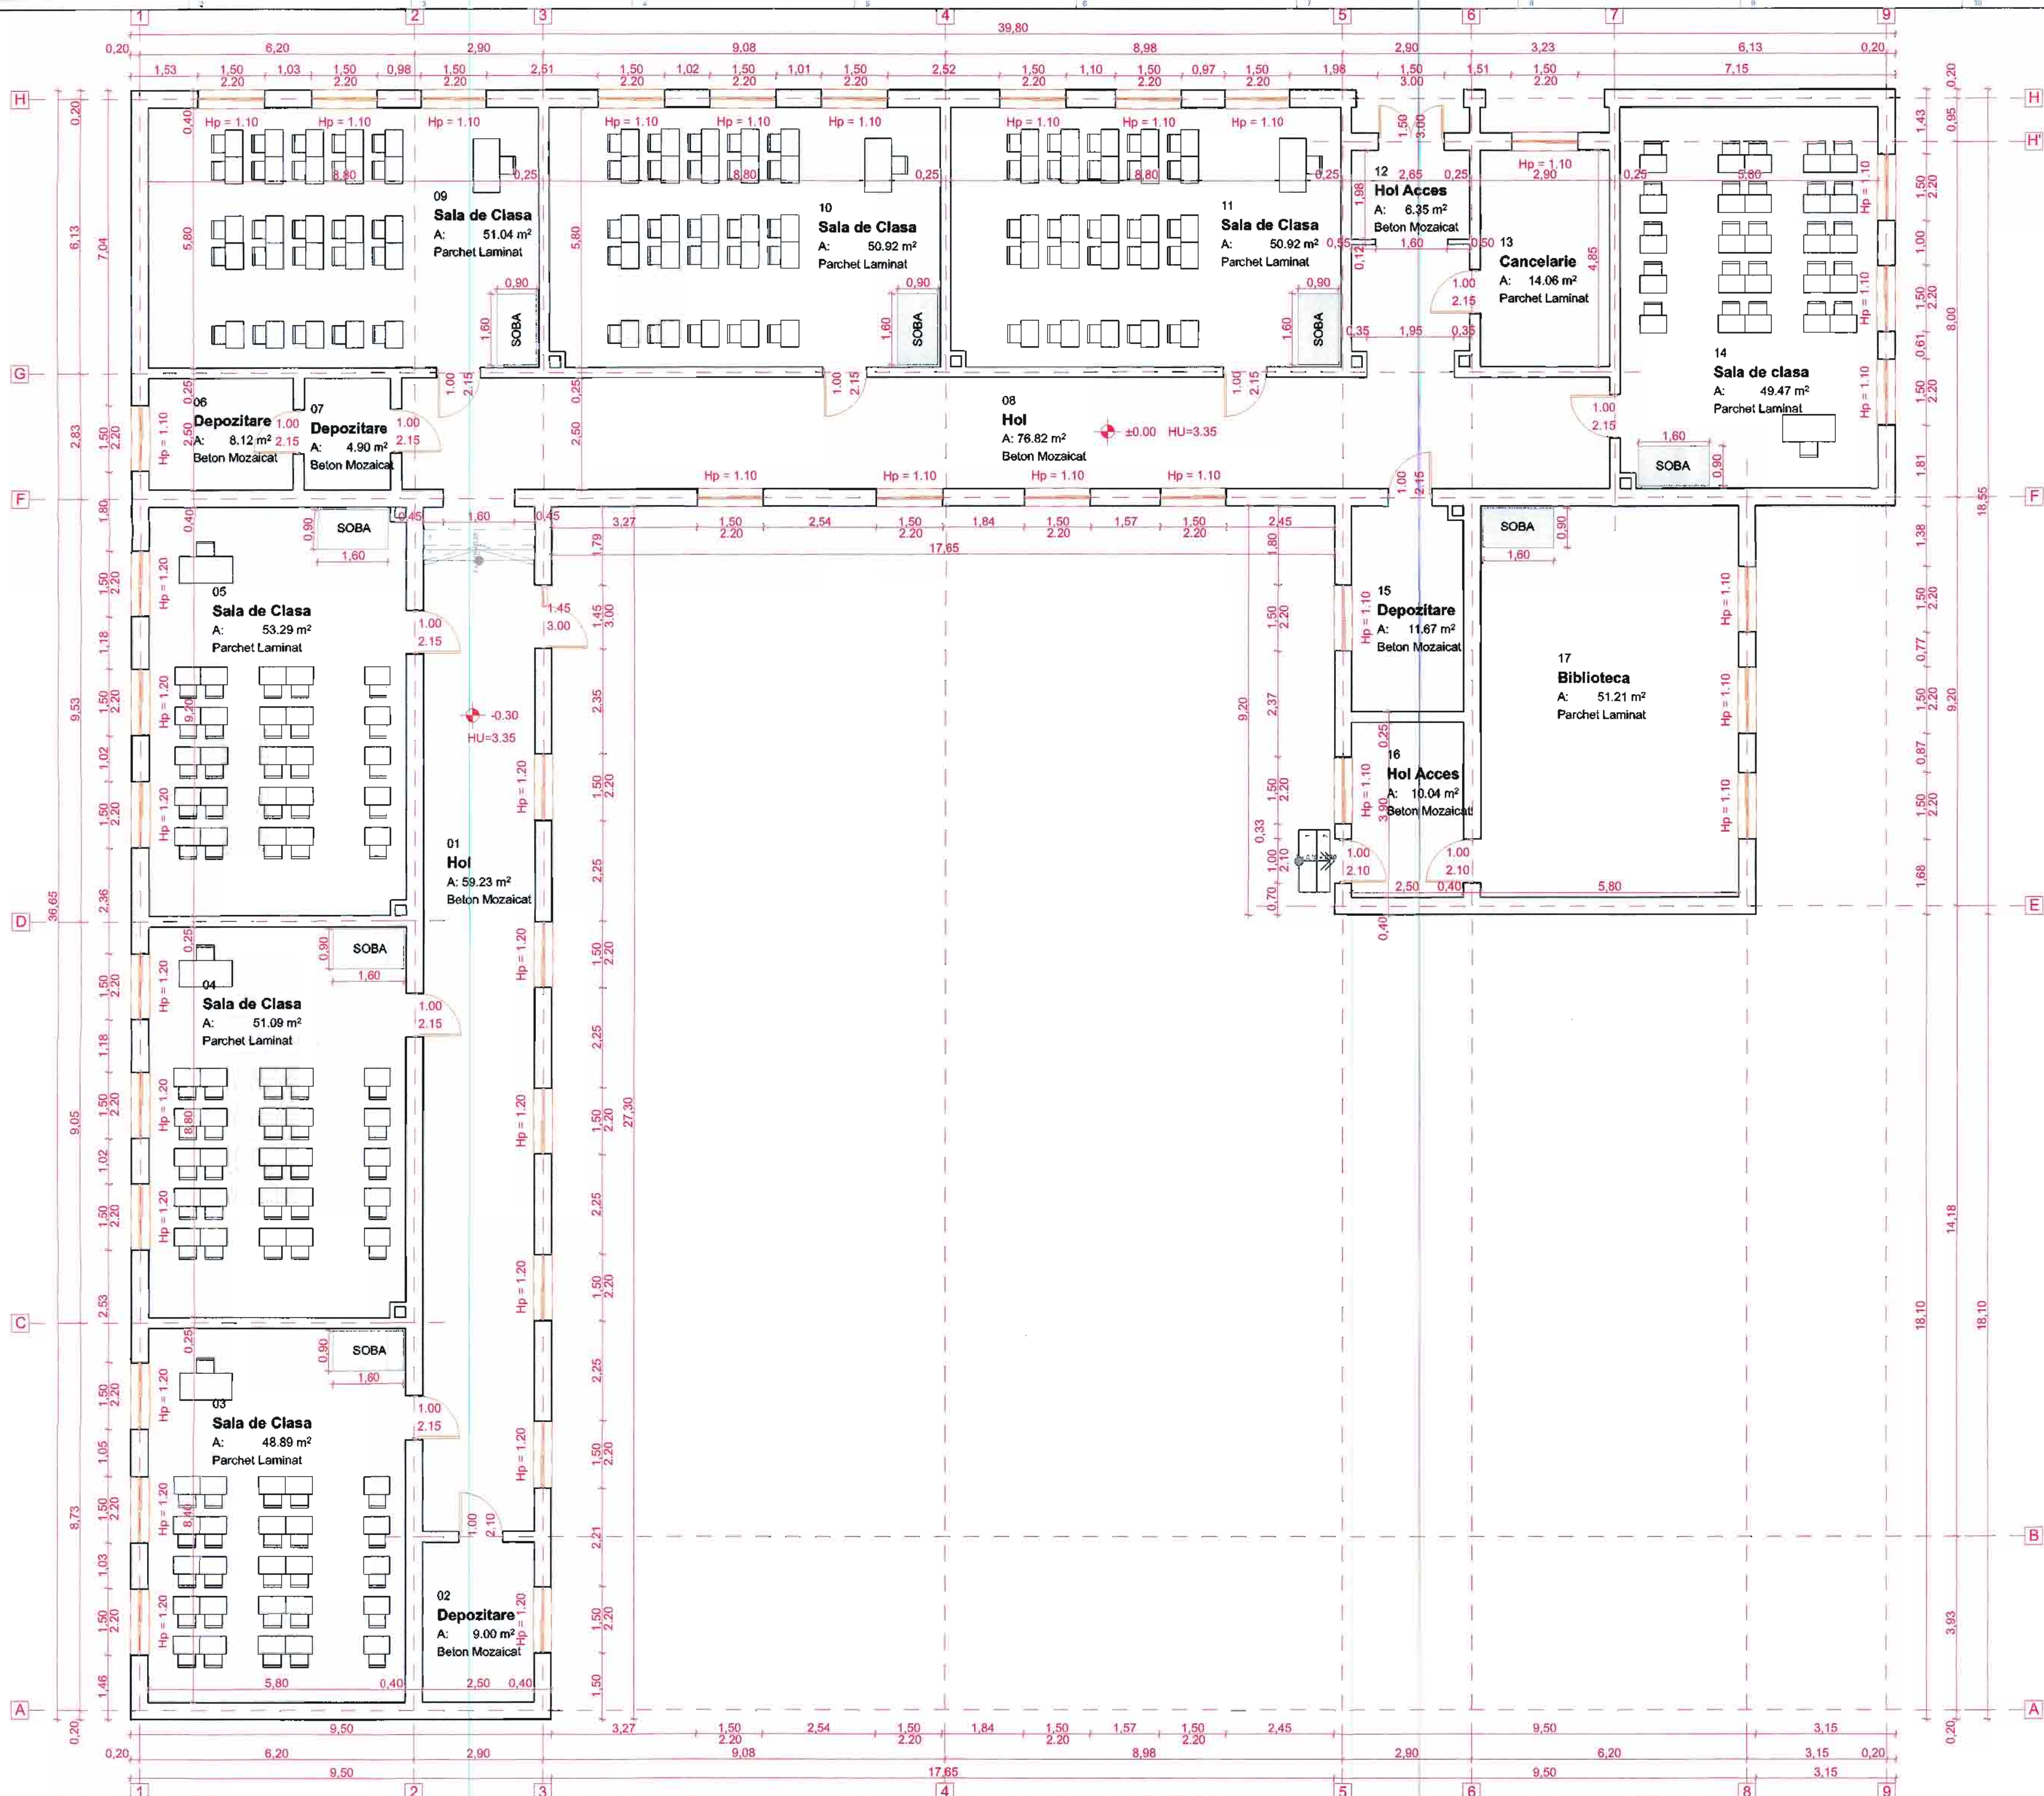


DISPUNERE FUNCTIONALA


01	Hol	59,23 mp
02	Depozitare	9,00 mp
03	Sala de clasa	48,89 mp
04	Sala de clasa	51,09 mp
05	Sala de clasa	53,29 mp
06	Depozitare	8,12 mp
07	Depozitare	4,90 mp
08	Hol	76,82 mp
09	Sala de clasa	51,04 mp
10	Sala de clasa	50,92 mp
11	Sala de clasa	50,92 mp
12	Hol acces	6,35 mp
13	Cancelarie	14,06 mp
14	Sala de clasa	49,47 mp
15	Depozitare	11,67 mp
16	Hol acces	10,04 mp
17	Biblioteca	51,21 mp
Suprafata utila totala		484,63 mp
Suprafata desfasurata		713,80 mp







Semnificatie	Nume si prenume	Semnatura	Referat / nr. / data
PROIECTANT: S.C. SUBMIT S.R.L. CUI RO 34025638, J22/119/2015 Sediu: Iasi, Str. Elena Doamna nr. 20-22, Centrul de Afaceri „Bursa Moldovei”, et. 2, biroul 29			
Beneficiar:		Comuna Mileanca	
Adresa:		sat Mileanca, comuna Mileanca, Județul Botoșani	
Proiect nr.		36/2018	
Semnificatie	Nume si prenume	Semnatura	Titlu de proiect:
Şef proiect	Ing. Daniel Mihai		„Modernizare unitate de învăţământ Şcoala Gimnazială nr. 1 Mileanca, Corp C1”
Şef proiect specialitate	Arch. Mihaela Vlora		Amplasament: sat Mileanca, comuna Mileanca, Județul Botoșani
Relevat	Stud. Arh. Cazaş Alexandru		Titlu planşet: PLAN PARTER
Desenat	Stud. Arh. Cazaş Alexandru		SITUAȚIE EXISTENTĂ

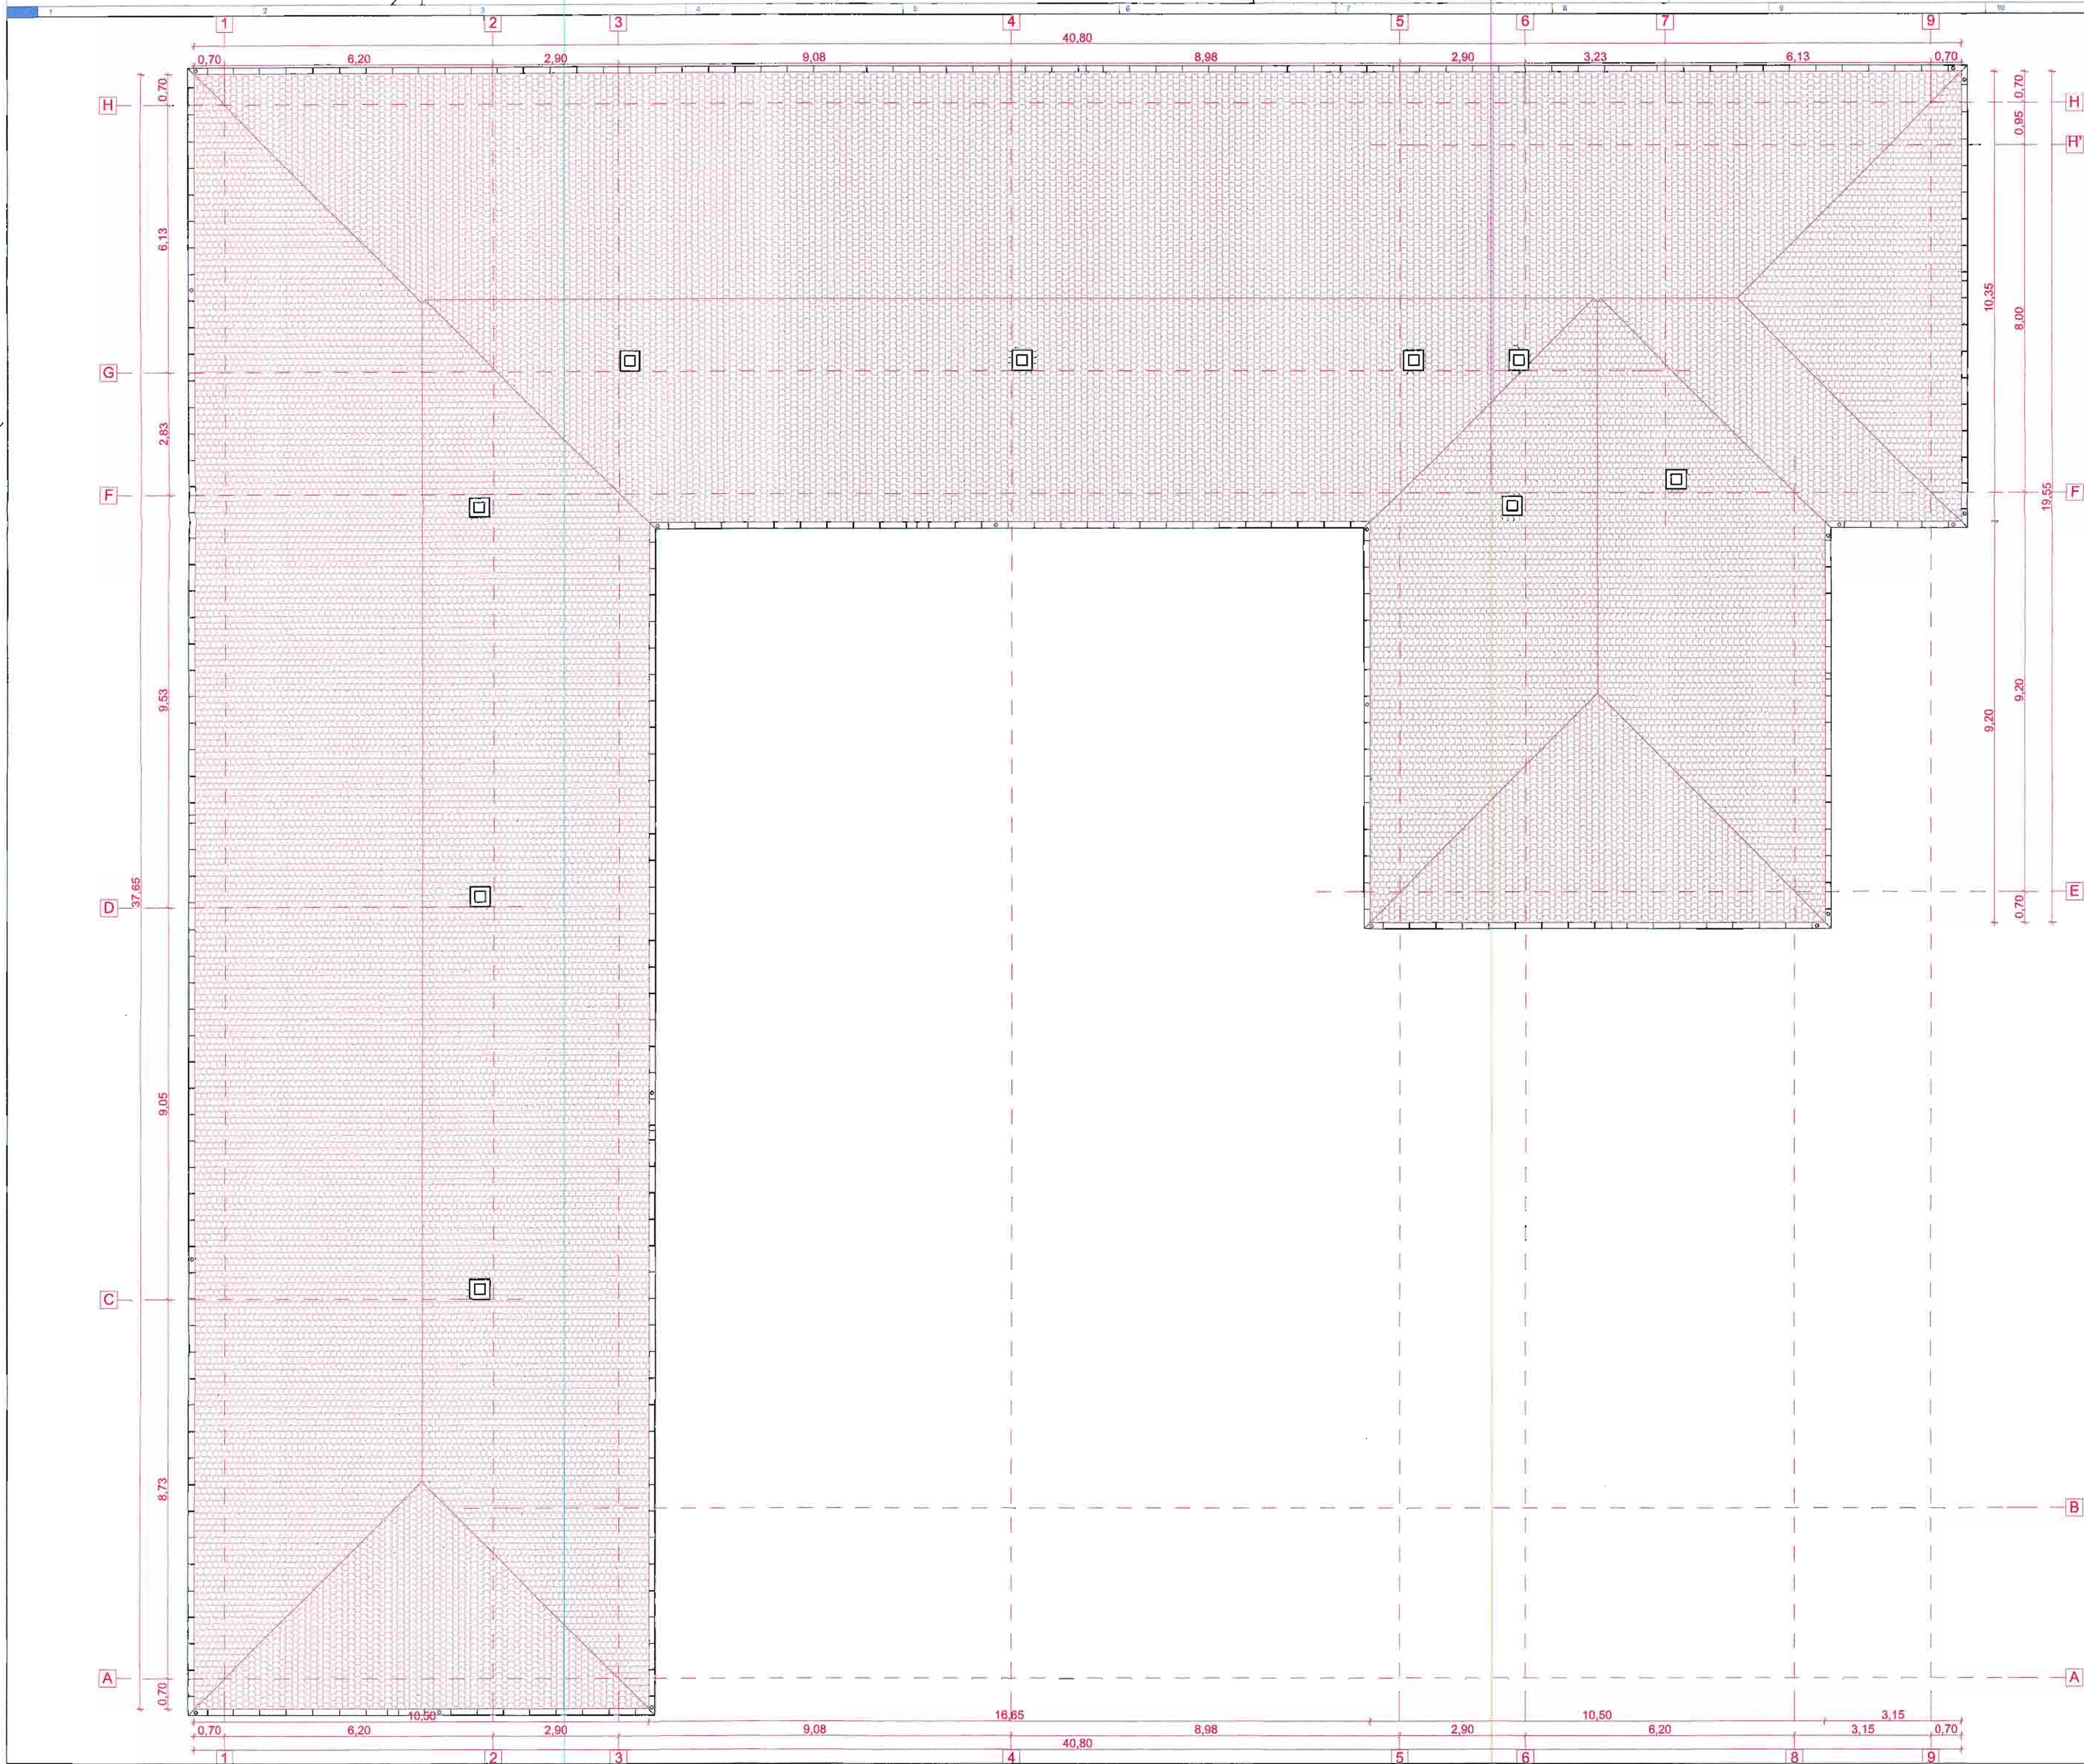


Semnificație	Nume și prenume	Semnătura	Referat / nr. / data	
PROIECTANT: S.C. SUBMIT S.R.L. CUI RO 34025638, J22/118/2015 Sediu: Iasi, Str. Elena Doamna nr. 20-22, Centrul de Afaceri „Bursa Moldovei”, et. 2, biroul 29			Beneficiar:	Comuna Mileanca
			Adresa:	sat Mileanca, comuna Mileanca, județul Botoșani
			Proiect nr.	36/2018
Semnificație	Nume și prenume	Semnătura	Titlu de proiect:	*Modernizare unitate de învățământ: Școala Gimnazială nr. 1 Mileanca, Corp C1*
Șef proiect	Ing. Daniel Luc Mihai		Amplasament:	sat Mileanca, comuna Mileanca, județul Botoșani
Șef proiect specialitate	Arh. Mihalache Viorel		Titlul planșei:	PLAN INVELITOARE
Relevat	Stud. Arh. Cazașu Alexandru			SITUAȚIE EXISTENTĂ
Desenat	Stud. Arh. Cazașu Alexandru			

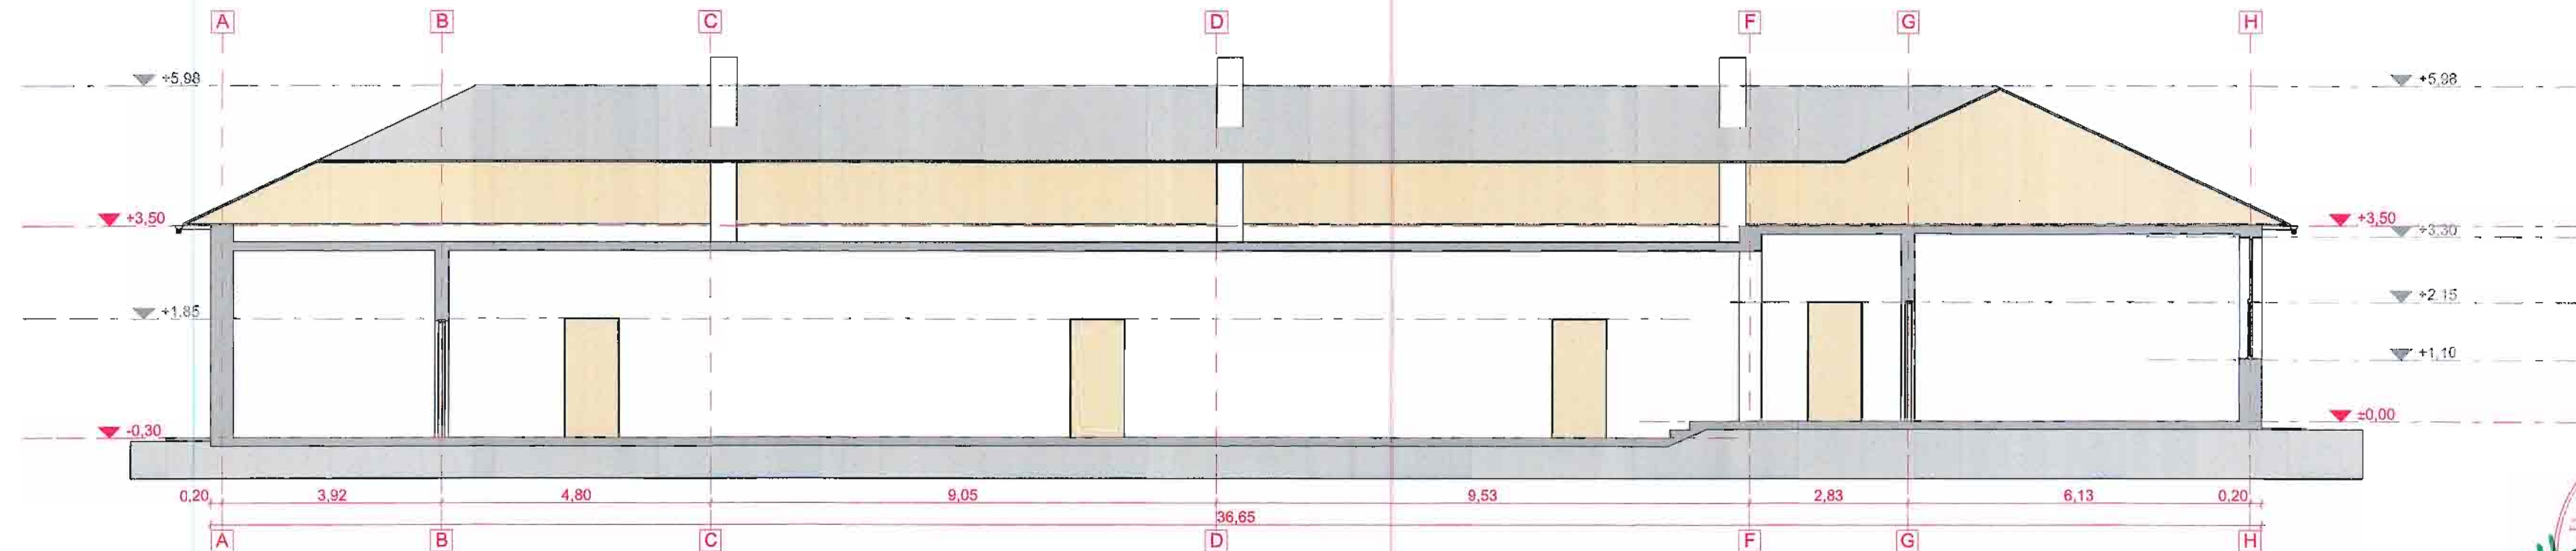

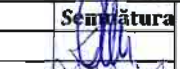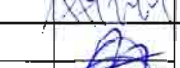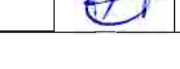Semnificație	Nume și prenume	Semnătura	Referat / nr. / data	
	PROIECTANT: S.C. SUBMIT S.R.L. CUI RO 34025638, J22/118/2015 Sediul: Iași, Str. Elena Doamna nr. 20-22, Centrul de Afaceri „Bursa Moldovei”, et. 2, biroul 29		Beneficiar:	Comuna Mileanca
			Adresa:	sat Mileanca, comuna Mileanca, județul Botoșani
Semnificație	Nume și prenume	Semnătura	Titlu de proiect:	*Modernizare unitate de învățământ: Școala Gimnazială nr. 1 Mileanca, Corp C1*
Șef proiect	Ing. Daneliuc Mihai		Amplasament:	sat Mileanca, comuna Mileanca, județul Botoșani
Șef proiect specialitate	Arh. Mihalache Viorel		Titlul planșei:	SECȚIUNE
Relevat	Stud. Arh. Cazacu Alexandru			SITUAȚIE EXISTENTĂ
Desenat	Stud. Arh. Cazacu Alexandru			

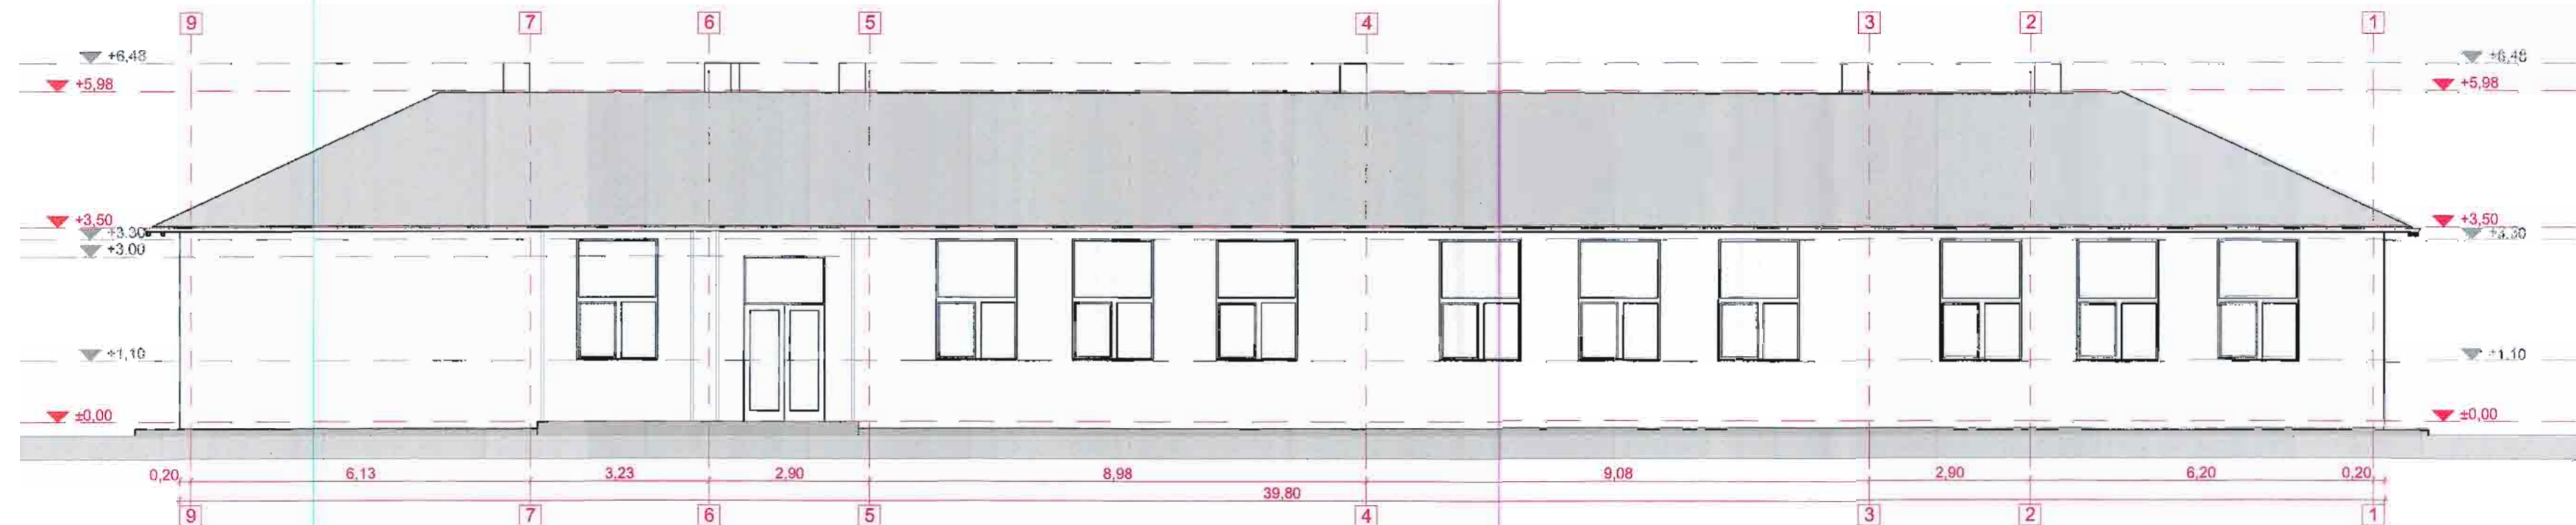


FATADA PRINCIPALA

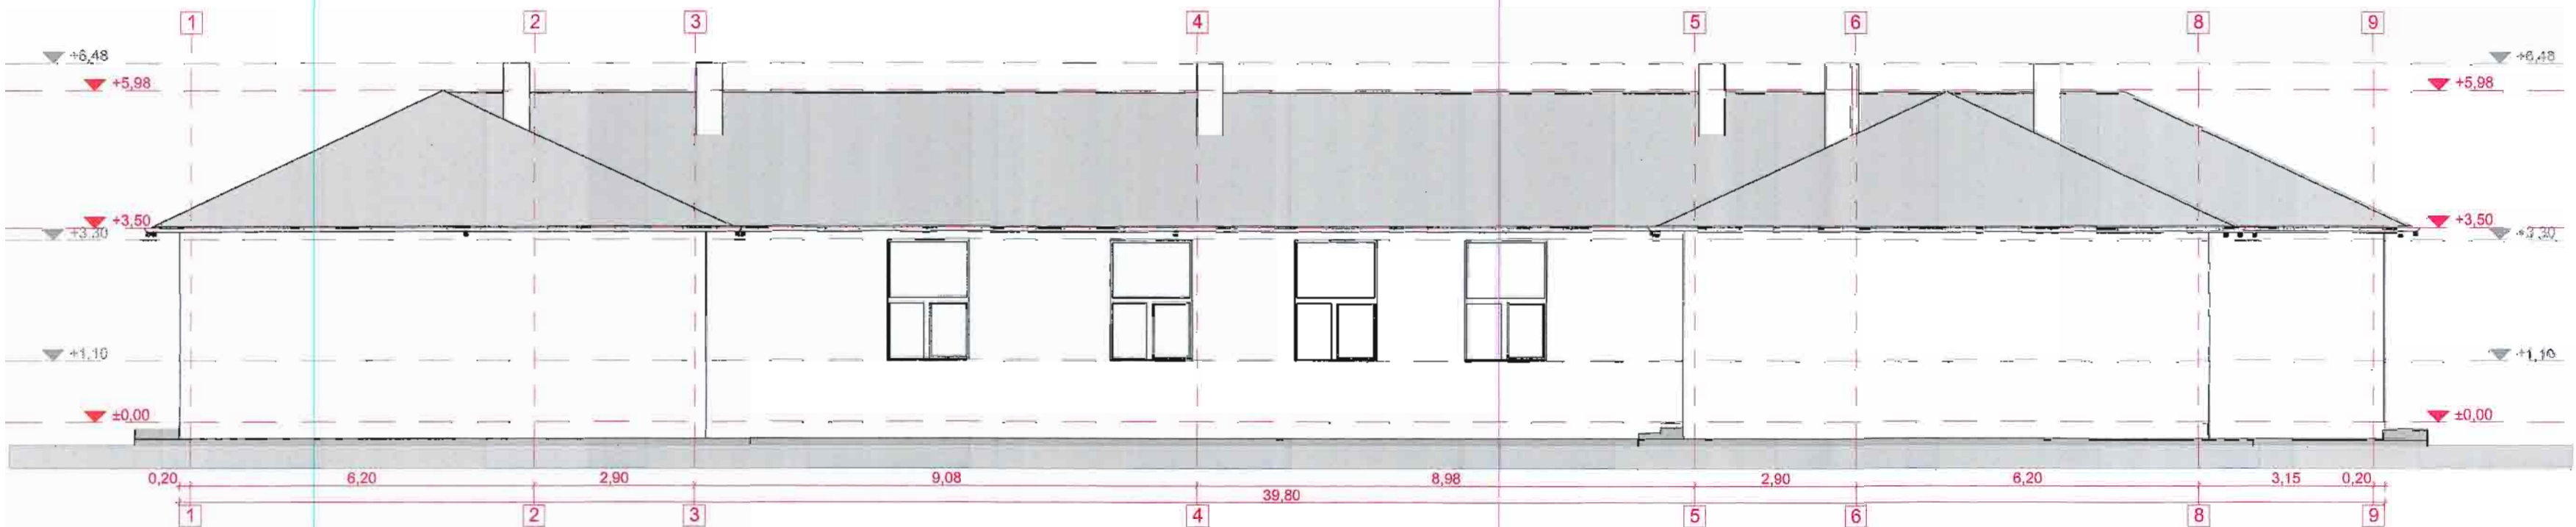


FATADA SECUNDARA



Semnificație	Nume și prenume	Semnătura	Referat / nr. / data
SUBMIT Engineering and consultancy Successfully delivered.			PROIECTANT: S.C. SUBMIT S.R.L. CUI RO 34025638, J22/118/2015 Sediu: Iași, Str. Elena Doamna nr. 20-22, Centrul de Afaceri „Bursa Moldovei”, et. 2, biroul 29
			Beneficiar: Comuna Mileanca Adresa: sat Mileanca, comuna Mileanca, Județul Botoșani
			Proiect nr.: 36/2018
Semnificație	Nume și prenume	Semnătura	Scara
Șef proiect	Ing. Danieluc Mihai		1:100
Șef proiect specialitate	Arh. Mihaela Viorel		
Relevat	Stud. Arh. Cazacu Alexandru		Data
Desenat	Stud. Arh. Cazacu Alexandru		2018
			Titlu de proiect: „Modernizare unitate de învățământ: Școala Gimnazială nr. 1 Mileanca, Corp C1”
			Amplasament: sat Mileanca, comuna Mileanca, Județul Botoșani
			Titlu planșei: FAȚADĂ PRINCIPALĂ - FAȚADĂ SECUNDARĂ
			SITUAȚIE EXISTENTĂ
			Faza P.Th.+D.E.
			Planșa E05

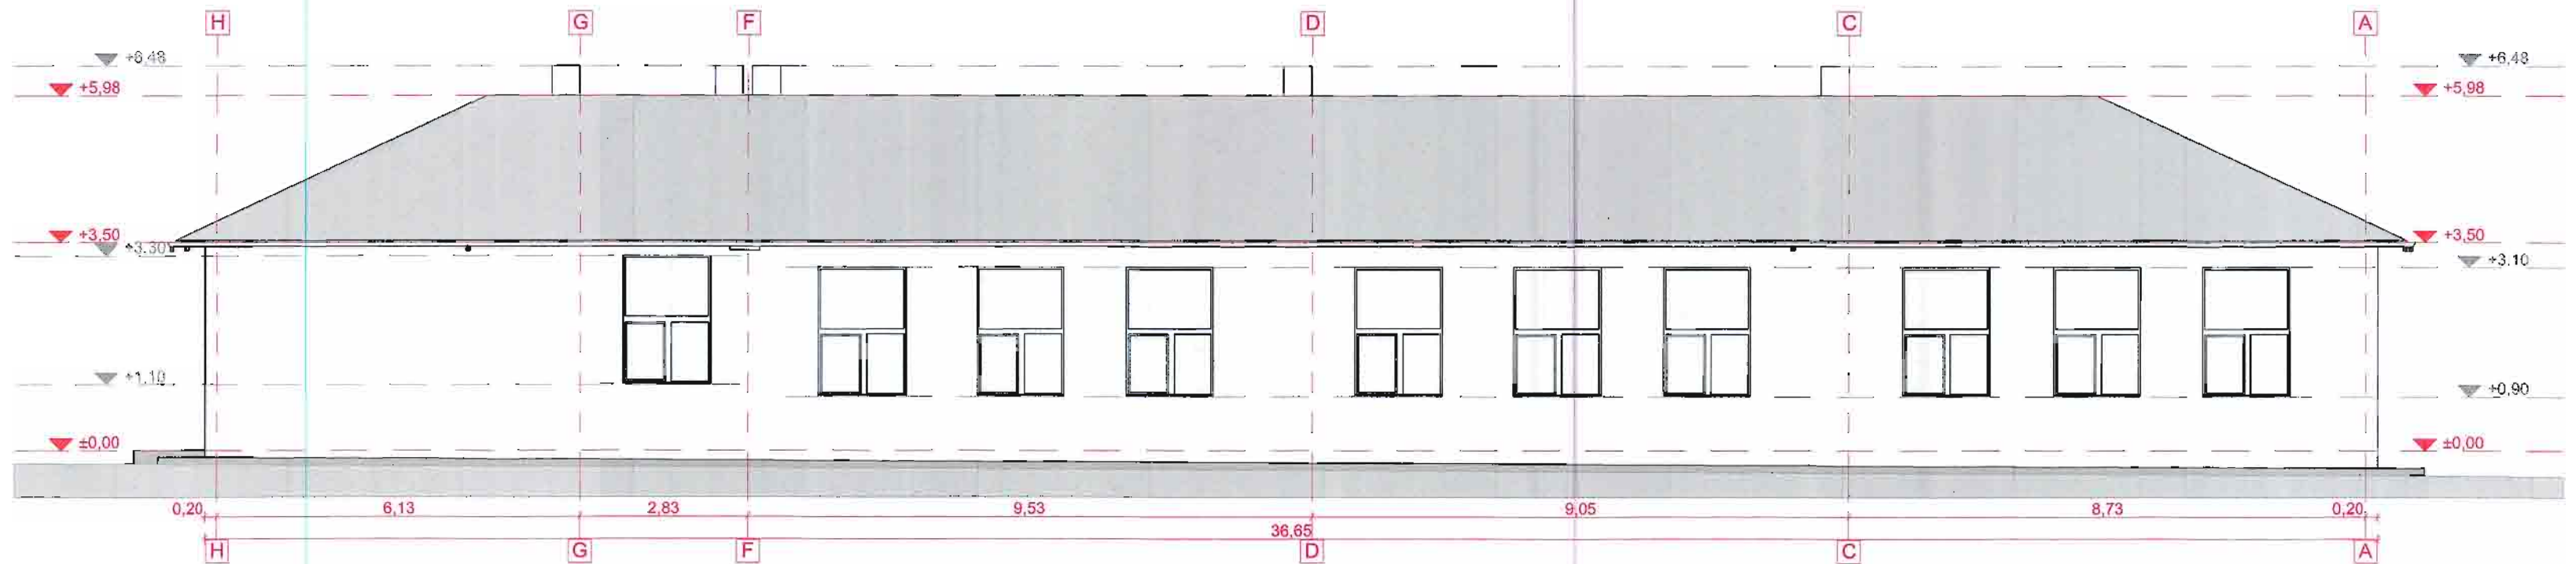


FATADA L. DREAPTA

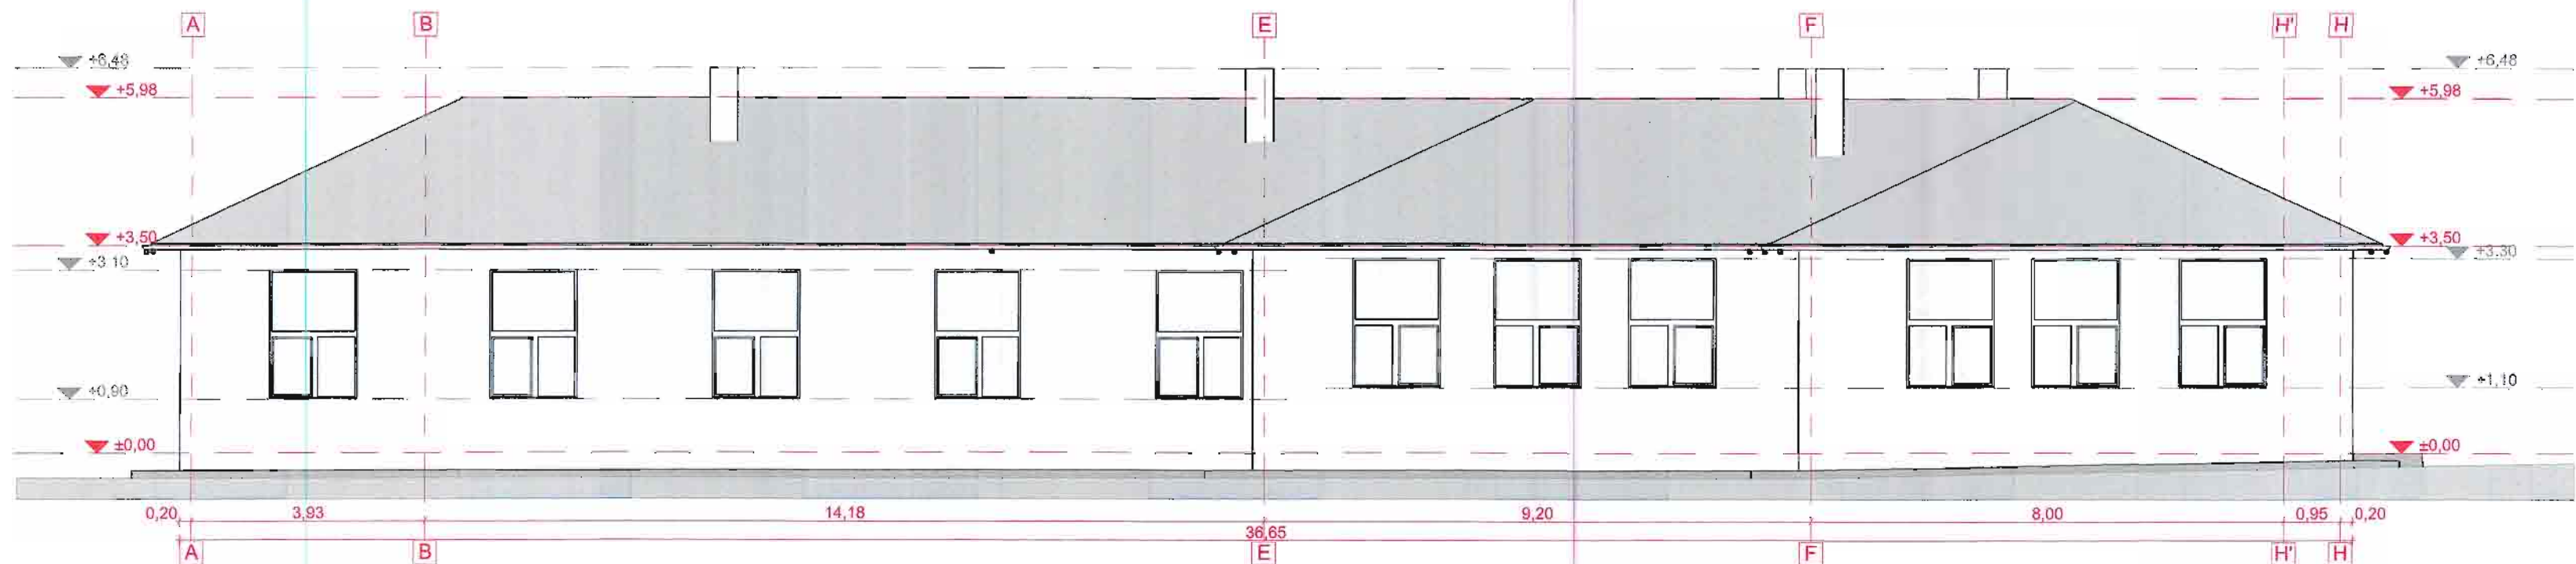

FATADA L. STANGA




Semnificație	Nume și prenume	Semnătura	Referat / nr. / data
PROIECTANT : S.C. SUBMIT S.R.L. CUI RO 34025638, J22/118/2015 Sediu: Iași, Str. Elena Doamna nr. 20-22, Centrul de Afaceri „Bursa Moldovei”, et. 2, biroul 29			
Beneficiar:		Comuna Mileanca	Proiect nr.
Adresa:		sat Mileanca, comuna Mileanca, județul Botoșani	36/2018
Semnificație	Nume și prenume	Semnătura	Scara
Șef proiect	Ing. Danieluc Mihai		1:100
Șef proiect specialitate	Arh. Mihalache Viorel		
Relevat	Stud. Arh. Cazacu Alexandru		Data
Desenat	Stud. Arh. Cazacu Alexandru		2018
Titlu de proiect:		Modernizare unitate de învățământ: Școala Gimnazială nr. 1 Mileanca, Corp C1	
Amplasament:		sat Mileanca, comuna Mileanca, județul Botoșani	
Titlul planșei:		FATADĂ L. STÂNGA - FATADĂ L. DREAPTA	
		SITUAȚIE EXISTENTĂ	
		Faza	
		P.Th.+D.E.	
		Planșa	
		E06	

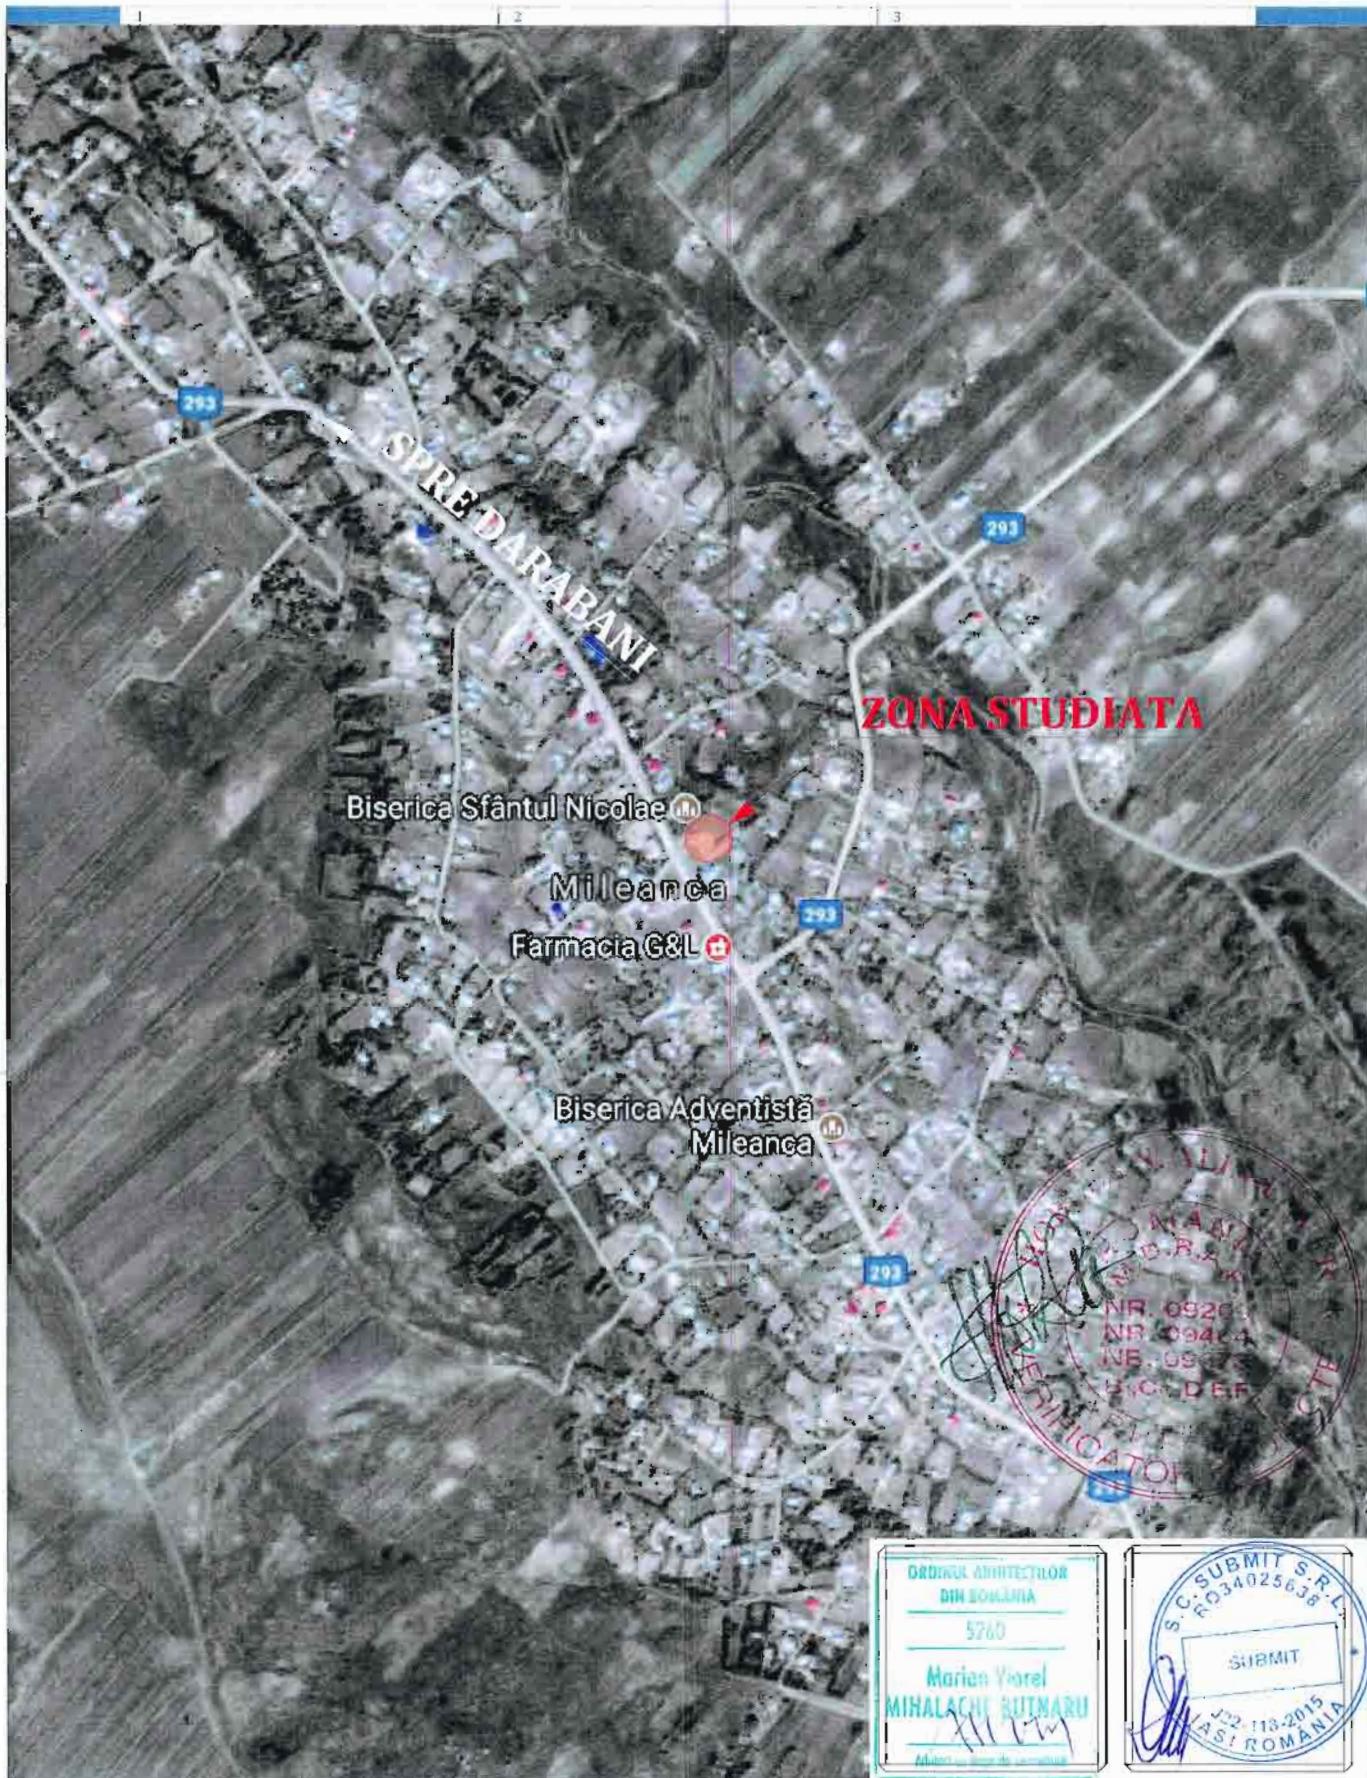

Semnificație	Nume și prenume	Semnătura	Referat / nr. / data
 Engineering and consultancy. Successfully delivered.	PROIECTANT : S.C. SUBMIT S.R.L. CUI RO 34025638 , J22/118/2015 Sediu: Iași, Str. Elena Doamna nr. 20-22, Centrul de Afaceri „Bursa Moldovei”, et. 2, biroul 29		Beneficiar: Comuna Mileanca Adresă: sat Mileanca, comuna Mileanca, județul Botoșani
	Beneficiar: Comuna Mileanca Adresă: sat Mileanca, comuna Mileanca, județul Botoșani		Proiect nr. 36/2018
	Șef proiect Ing. Danieluc Mihai	Șef proiect specialitate Arh. Mihalache Viorel	Titlu de proiect: "Modernizare unitate de învățământ: Școala Gimnazială nr. 1 Mileanca, Corp C1" Amplasament: sat Mileanca, comuna Mileanca, județul Botoșani
	Desenat Stud. Arh. Cazacu Alexandru	Data: 2018	Titlul planșei: PLAN DE ÎNCADRARE ÎN ZONĂ SITUAȚIE PROPUȘĂ

N

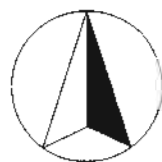

BAZIN VIDANJABIL
GHENĂ BETONATĂ
EUROCONTAINARE

BISERICĂ
P
G.R.F. III

RIGOLA

PUT FORAT

C1
SCOALA
P
G.R.F. II

C2
SCOALA
P+1
G.R.F. II

LOCUINȚĂ
UNIFAMILIALĂ
P
G.R.F. IV

C3
GRĂDINIȚĂ
P
G.R.F. II

- CAROSABIL
- PIETONAL
- SPAȚIU VERDE
- LIMITĂ DE PROPRIETATE
- ACCES AUTO
- ACCES PIETONAL
- ACCES CLĂDIRE
- CLĂDIRE STUDIATĂ
- VECINĂTĂȚI

S. TEREN: - 6170 mp
S. CONSTRUITĂ - C1: 859,00 mp
S. DESFĂȘURATĂ - C1: 859,00 mp
S. CONSTRUITĂ - C2: 379,52 mp
S. DESFĂȘURATĂ - C2: 731,56 mp
S. CONSTRUITĂ - C5: 49,69 mp
S. DESFĂȘURATĂ - C5: 49,69 mp
S. CONSTRUITĂ - C6: 17,76 mp
S. DESFĂȘURATĂ - C6: 17,76 mp

P.O.T: 21,16 %


C.U.T: 0,26

REGIM DE ÎNĂLȚIME: P
ÎNĂLȚIME MAXIMĂ: 6,43 m

CLASA DE IMPORTANȚĂ: III
CATEGORIA DE IMPORTANȚĂ: C
GRADUL DE REZISTENȚĂ LA FOC: II



Semnificație	Nume și prenume	Semnătura	Referat / nr. / data	
PROIECTANT: S.C. SUBMIT S.R.L. CUI RO 34025638, J22/118/2015 Sediul: Iași, Str. Elena Doamna nr. 20-22, Centrul de Afaceri „Bursa Moldovei”, et. 2, biroul 29			Beneficiar:	Comuna Mileanca
			Adresă:	sat Mileanca, comuna Mileanca, județul Botoșani
			Proiect nr.	36/2018
Semnificație	Nume și prenume	Semnătura	Titlu de proiect:	Modernizare unitate de învățământ: Școala Gimnazială nr. 1 Mileanca, Corp C1
Șef proiect	Ing. Danieliuc Mihai		Amplasament:	sat Mileanca, comuna Mileanca, județul Botoșani
Șef proiect specialitate	Arh. Mihalache Viorel		Titlul planșei:	PLAN DE SITUAȚIE
Desenat	Stud. Arh. Cazacu Alexandru			SITUAȚIE PROPUȘĂ
			Faza	P.Th.+D.E.
			Planșa	A01

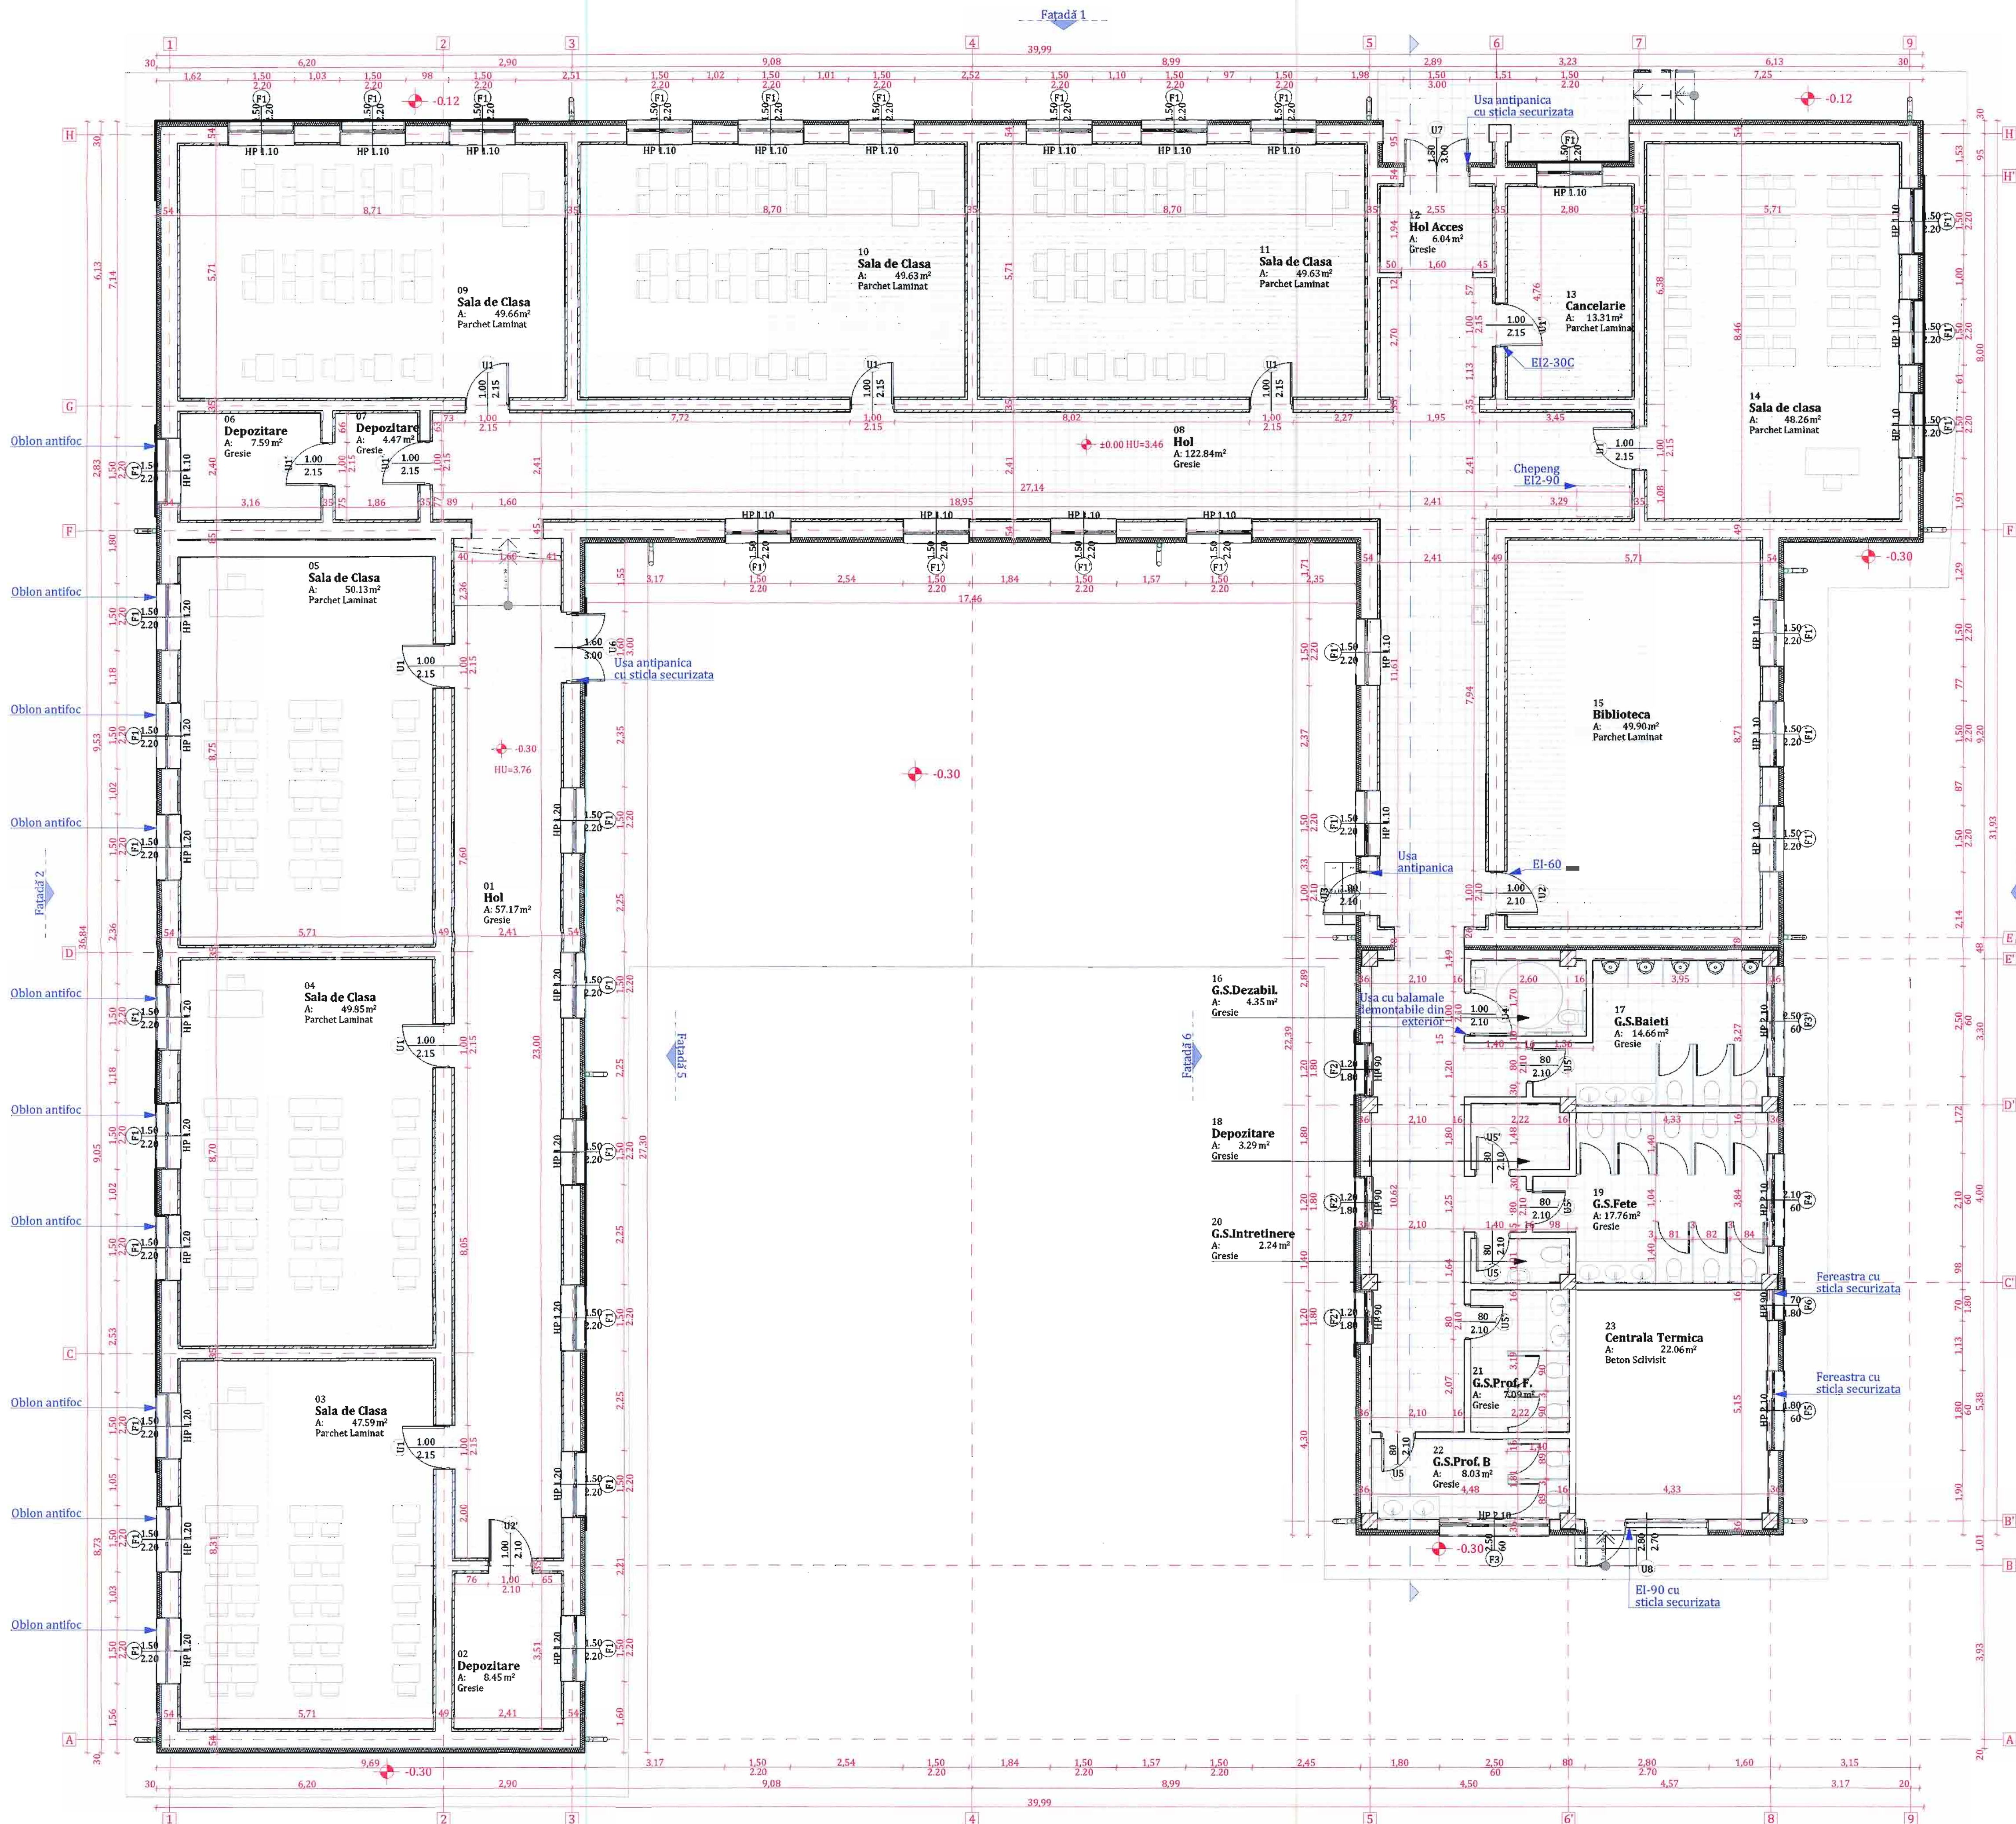

DISPUNERE FUNCTIONALA		
01	Hol	57.17 mp
02	Depozitare	8.45 mp
03	Sala de clasa	47.59 mp
04	Sala de clasa	49.85 mp
05	Sala de clasa	50.13 mp
06	Depozitare	7.59 mp
07	Depozitare	4.47 mp
08	Hol	122.84 mp
09	Sala de clasa	49.66 mp
10	Sala de clasa	49.63 mp
11	Sala de clasa	49.63 mp
12	Hol acces	6.04 mp
13	Cancelarie	13.31 mp
14	Sala de clasa	48.26 mp
15	Biblioteca	49.90 mp
16	G.S. Persoane Dizabilitati	4.35 mp
17	G.S. Baieti	14.66 mp
18	Depozitare	3.29 mp
19	G.S. Fete	17.76 mp
20	G.S. Personal intretinere	2.24 mp
21	G.S. Profesori F.	7.09 mp
22	G.S. Profesori B.	8.03 mp
23	Centrala Termica	22.06 mp
Suprafata utila totala		694.00 mp

TENCUALA DECORATIVA
MASA SPACLU
GLET
TENCUALA
PLASA DIN FIBRA DE STICLA
POLISTIREN EXPANDAT 10cm
ADEZIV POLISTIREN
BLOC CERAMIC 37cm
CAMASIALA 5cm
TENCUALA
GLET
VAR LAVABIL

VAR LAVABIL
GLET
TENCUALA
CAMASIALA 5cm
BLOC CERAMIC 23cm
CAMASIALA 5cm
TENCUALA
GLET
VAR LAVABIL

VAR LAVABIL
GLET
TENCUALA
CAMASIALA 5cm
BLOC CERAMIC 23cm
CAMASIALA 5cm
TENCUALA
GLET
VAR LAVABIL


TENCUALA DECORATIVA
MASA SPACLU
GLET
TENCUALA
PLASA DIN FIBRA DE STICLA
POLISTIREN EXPANDAT 10cm
ADEZIV POLISTIREN
BLOC CERAMIC 23cm
CAMASIALA 5cm
TENCUALA
GLET
VAR LAVABIL

VAR LAVABIL
GLET
TENCUALA
CAMASIALA 5cm
BLOC CERAMIC 14cm
TENCUALA
GLET
VAR LAVABIL


VAR LAVABIL
GLET
TENCUALA
CAMASIALA 5cm
BLOC CERAMIC 14cm
TENCUALA
GLET
VAR LAVABIL




Semnificatie	Nume si prenume	Semnatura	Referat / nr. / data
PROIECTANT	S.C. SUBMIT S.R.L.		
Beneficiar	Comuna Mileanca		
Adresa	sat Mileanca, comuna Mileanca, judetul Botosani		
Titlu de proiect	"Modernizare unitate de invatamant: Scoala Gimnaziala nr. 1 Mileanca Corp C1"		
Amplasament	sat Mileanca, comuna Mileanca, judetul Botosani		
Titlu planse	PLAN PARTER		
Proiect nr.	36/2018		
Paza	P.Tb.+D.E.		
Planse	Planse		

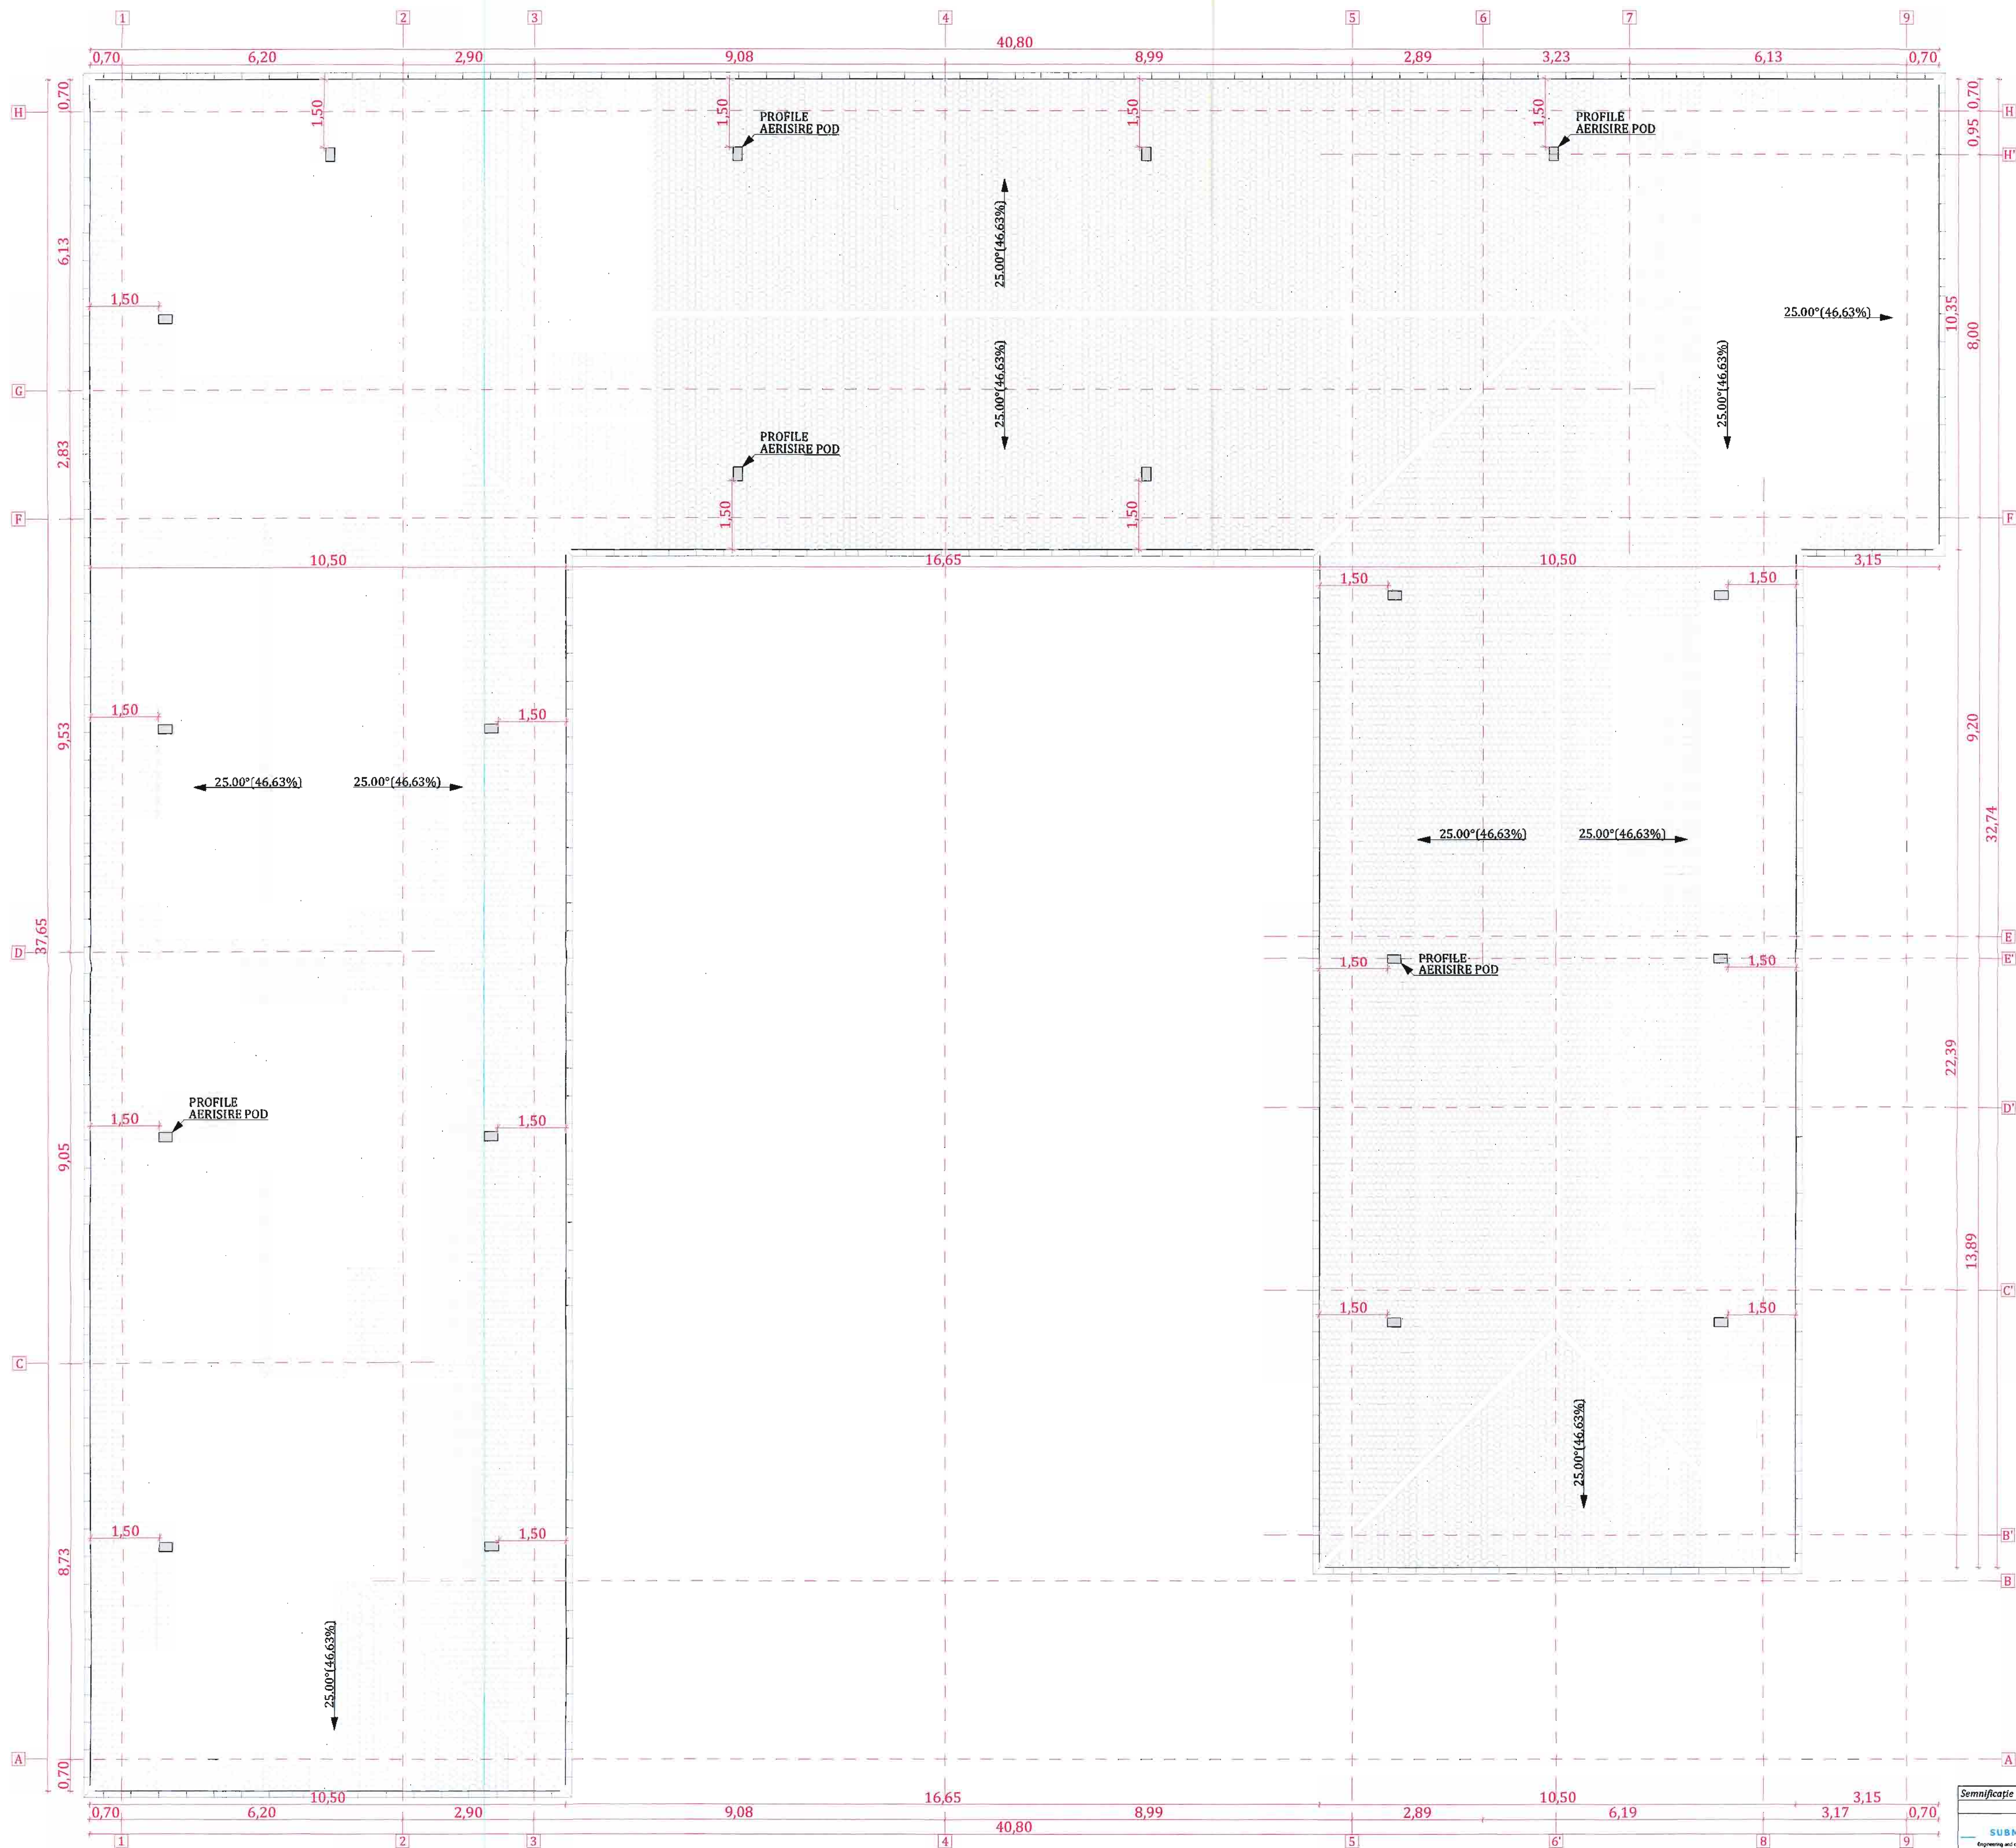


Semnificație	Nume și prenume	Semnătură	Referat / nr. / data	
SUBMIT	PROIECTANT : S.C. SUBMIT S.R.L. CUI RO 34025638, 122/118/2015 Sediu: Iași, Str. Elena Doamna nr. 20-22, Central de Afaceri „Bursa Moldovei”, et. 2, biroul 29		Beneficiar: Comuna Mileanca	Proiect nr. 36/2018
Semnificație	Nume și prenume	Semnătură	Titlu de proiect: „Modernizare unitate de învățământ: Școala Gimnazială nr. 1 Mileanca, Corp C1”	Faza P.Th.+D.E.
Șef proiect	Ing. Dănuț Mihalache		Amplasament: sat Mileanca, comuna Mileanca, județul Botoșani	
Șef proiect specialitate	Arh. Mihaila Viorica		Titlu planșă: PLAN INVELITOARE	Planșă A03
Desenat	Stud. Arh. Cazacu Alexandru		SITUAȚIE PROPUȘĂ	

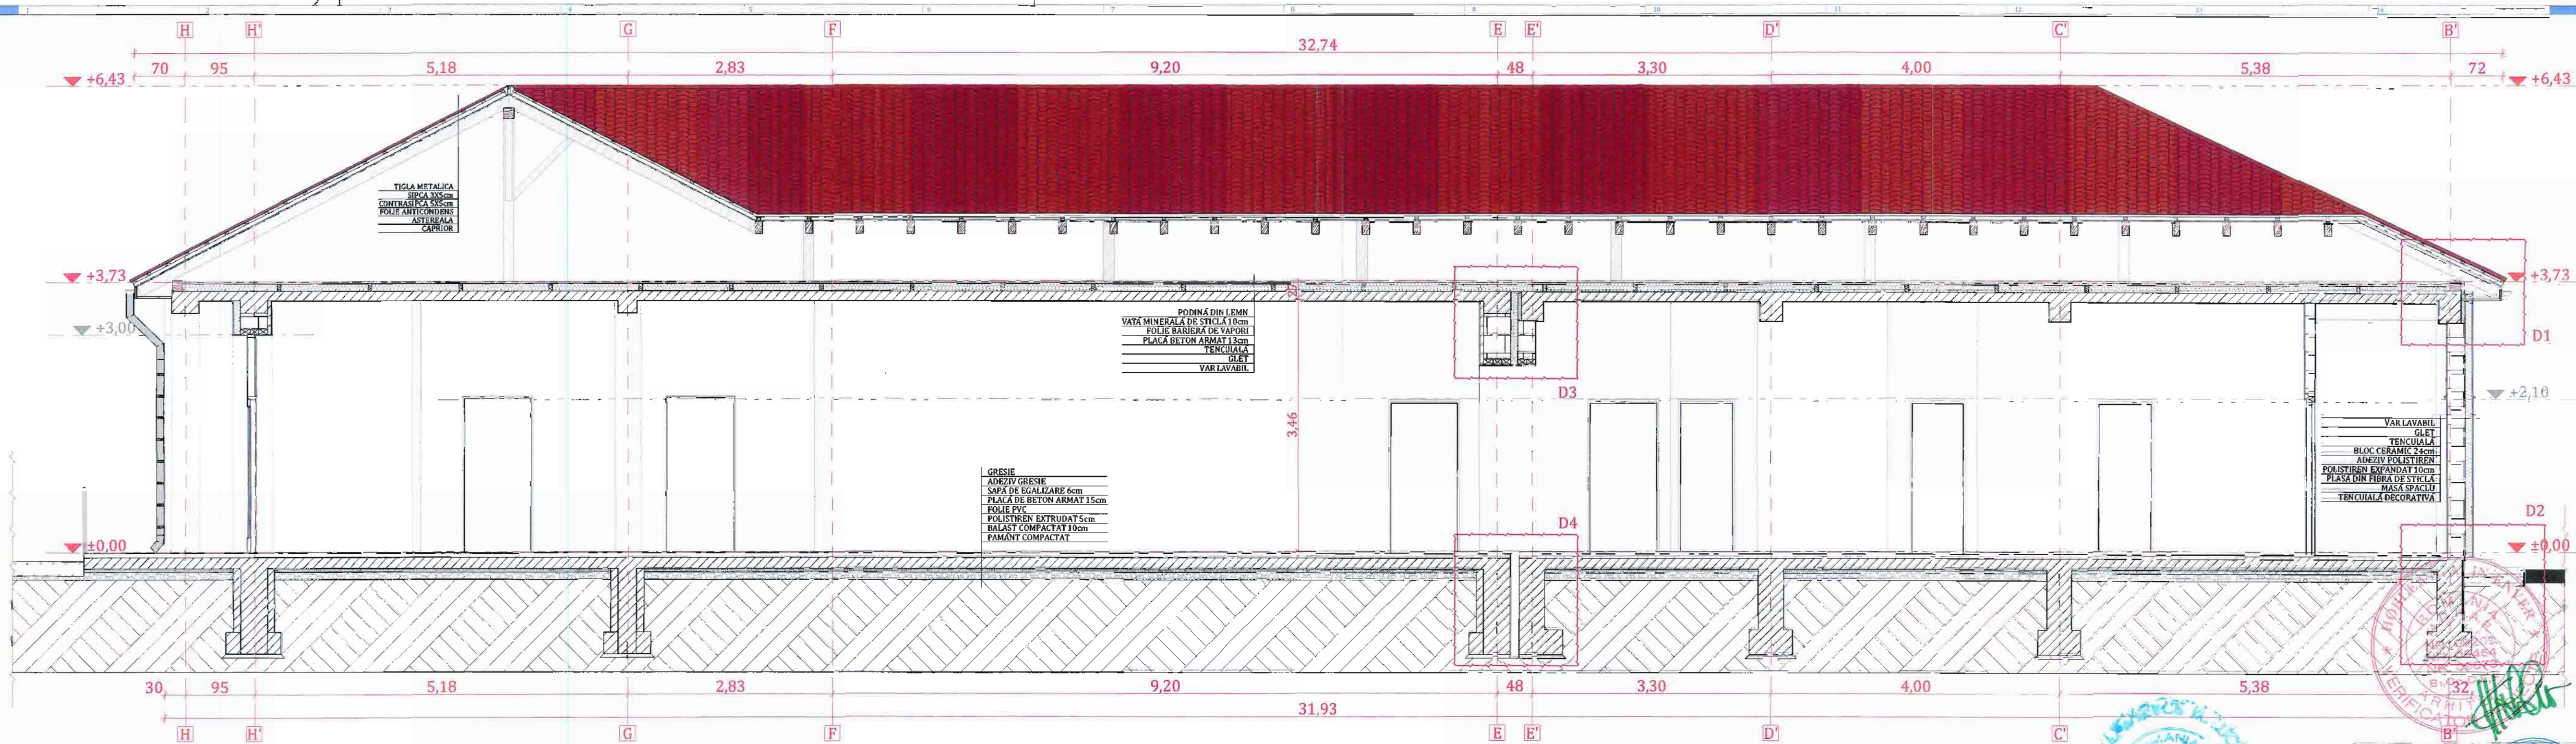

Semnificație	Nume și prenume	Semnătura	Referat / nr. / data
SUBMIT Echipa de proiectare Societate de proiectare	PROIECTANT: S.C. SUBMIT S.R.L. CUI RO 34025638, J22/118/2015 Sediul: Iași, Str. Elena Doamna nr. 20-22, Centrul de Afaceri „Bursa Moldovei”, et. 2, biroul 29		Beneficiar: Comuna Mileanca Adresă: sat Mileanca, comuna Mileanca, județul Botoșani
Semnificație	Nume și prenume	Semnătura	Titlu de proiect: Modernizare unitate de învățământ: Școala Gimnazială nr. 1 Mileanca, Corp C1
Șef proiect	Ing. Daneluc Mihai		Amplasament: sat Mileanca, comuna Mileanca, județul Botoșani
Șef proiect specialitate	Arh. Mihalache Viorel		Titlul planșei: SECȚIUNE
Desenat	Stud. Arh. Cazacu Alexandru		Planșa A04

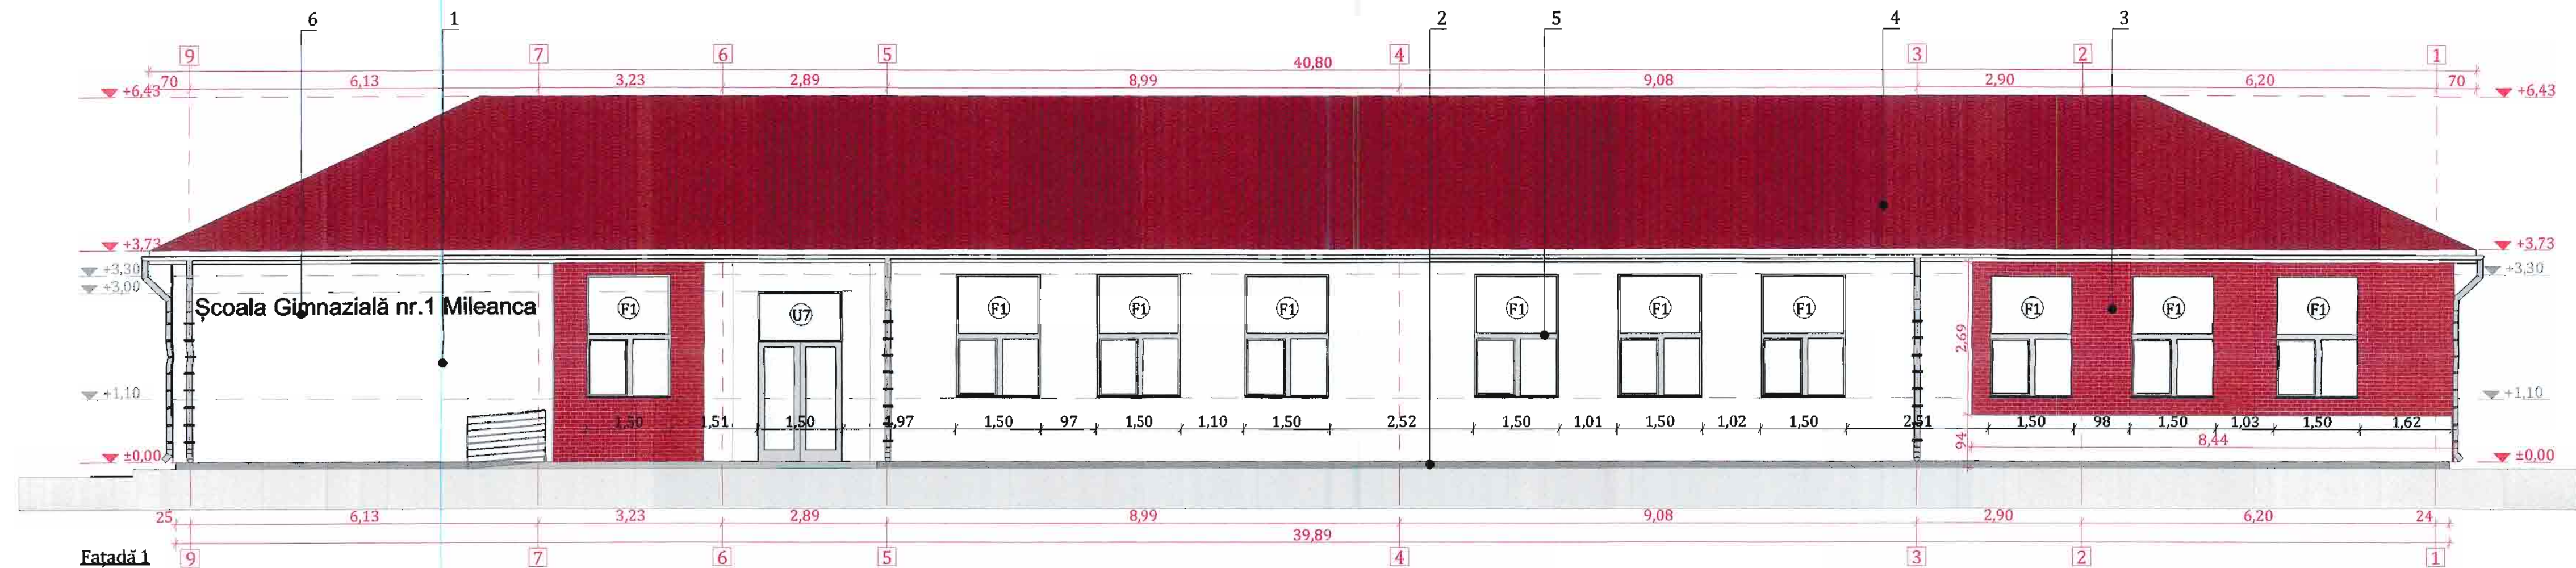

Fațadă 1

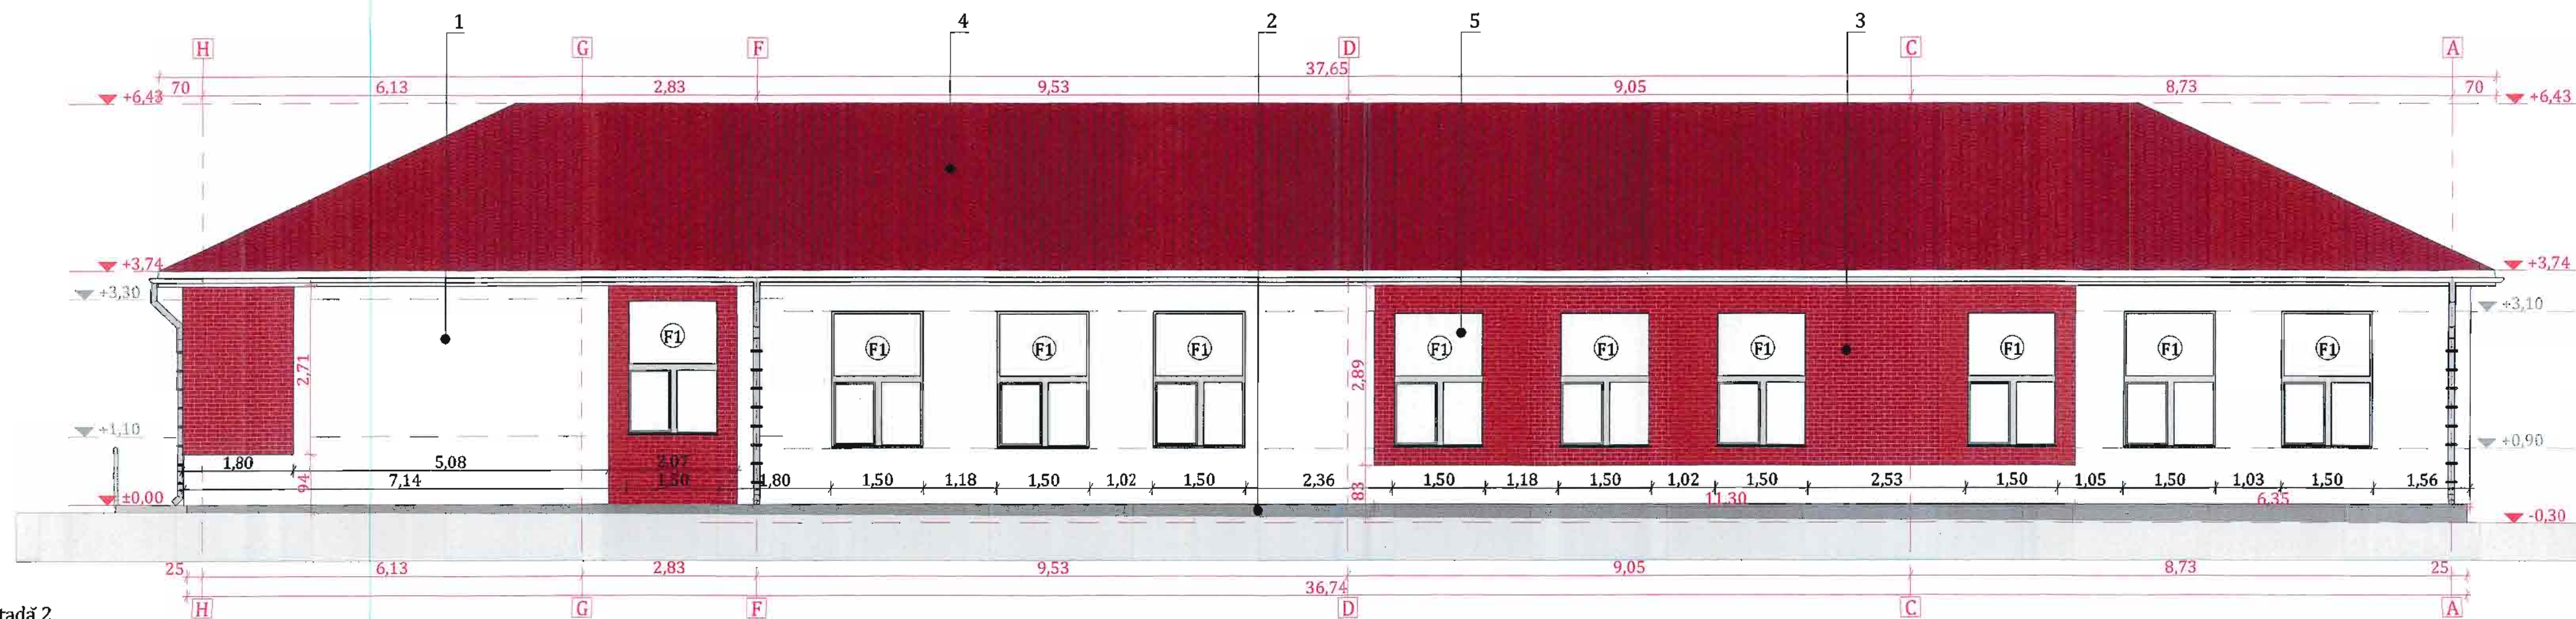

Fațadă 2

LEGENDĂ:

1. TENCUIALĂ MOZAICATĂ - CULOARE ALB (RAL 9016)
2. TENCUIALĂ MOZAICATĂ SOCLU - CULOARE GRI ANTRACIT (RAL 7016)
3. CARĂMIDĂ APARENTĂ - CULOARE MARONIE
4. ȚIGLĂ METALICĂ - RAL 8017
5. TÂMLĂRIE ALUMINIU CU GEAM TERMOPAN - CULOARE GRI ANTRACIT (RAL 7016)
6. LITERE VOLUMETRICE POLISTIREN - CULOARE GRI (RAL 7016)



Semnificație	Nume și prenume	Semnătură	Referat / nr. / data
PROIECTANT : S.C. SUBMIT S.R.L. CUI RO 34025638, [22/118/2015] Sediu: Iași, Str. Elena Doamna nr. 20-22, Centrul de Afaceri „Bursa Moldovei”, et. 2, biroul 29			Beneficiar: Comuna Mileanca Adresă: sat Mileanca, comuna Mileanca, județul Botoșani
Șef proiect	Ing. Danieliuc Mihai		Titlu de proiect: Modernizare unitate de învățământ Școala Gimnazială nr. 1 Mileanca, Corp C1
Șef proiect specialitate	Arh. Mihailache Viorel		Amplasament: sat Mileanca, comuna Mileanca, județul Botoșani
Desenat	Stud. Arh. Cazacu Alexandru		Titlul planșei: FAȚADĂ 1, FAȚADĂ 2
			SITUAȚIE PROPUȘĂ
			Proiect nr. 36/2018 Faza P.Th.+D.E. Planșa A05