



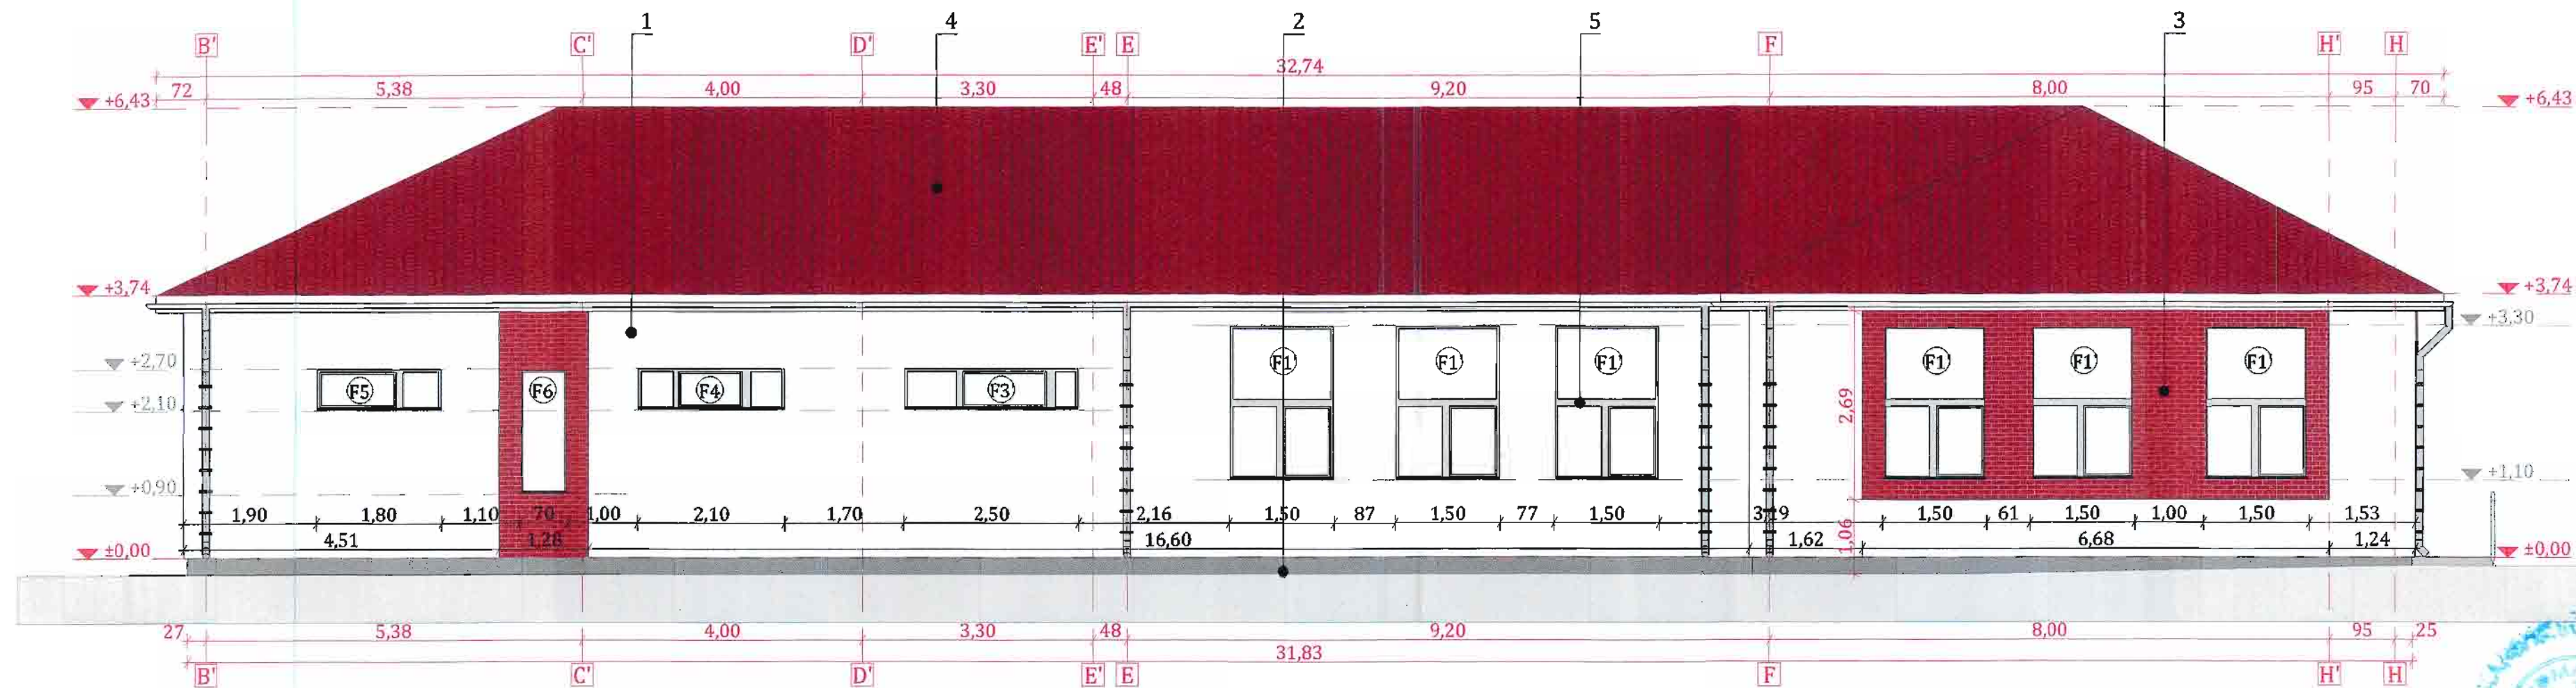

LEGENDĂ:


1. TENCUIALĂ MOZAICATĂ - CULOARE ALB (RAL 9016)
2. TENCUIALĂ MOZAICATĂ SOCLU - CULOARE GRI ANTRACIT (RAL 7016)
3. CARĂMIDĂ APARENTĂ - CULOARE MARONIE
4. ȚIGLĂ METALICĂ - RAL 8017
5. TÂMLĂRIE ALUMINIU CU GEAM TERMOPAN - CULOARE GRI ANTRACIT (RAL 7016)

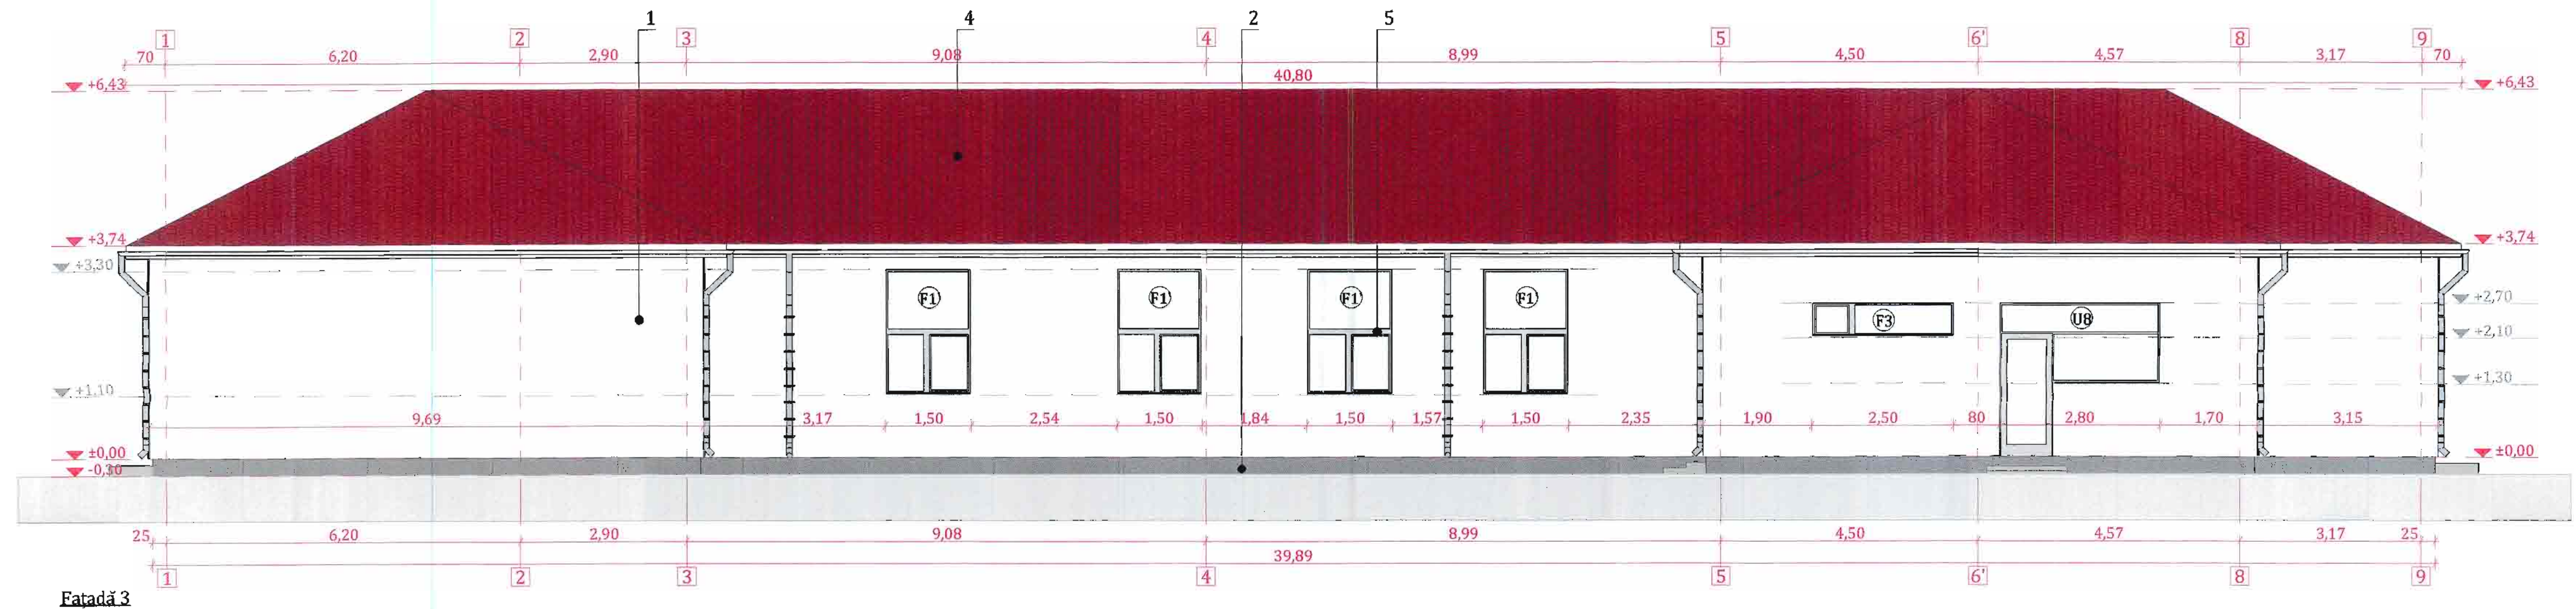

Semnificație	Nume și prenume	Semnătura	Referat / nr. / data
SUBMIT Engineering and construction Sustainable development	PROIECTANT: S.C. SUBMIT S.R.L. CUI RO 34025638, J22/119/2015 Sediu: Iași, Str. Elena Doamna nr. 20-22, Centrul de Afaceri „Bursa Moldovei”, et. 2, biroul 29		Beneficiar: Comuna Mileanca Adresă: sat Mileanca, comuna Mileanca, județul Botoșani
Semnificație	Nume și prenume	Semnătura	Referat / nr. / data
Șef proiect	Ing. Danieluc Mihail		Titlu de proiect: „Modernizare unitate de învățământ Școala Gimnazială nr. 1 Mileanca, Corp C1”
Șef proiect specialitate	Arh. Mihailache Viorel		Amplasament: sat Mileanca, comuna Mileanca, județul Botoșani
Desenat	Stud. Arh. Cazacu Alexandru		Titlul planșei: FAȚADĂ 3, FAȚADĂ 4 SITUAȚIE PROPUȘĂ
			Proiect nr. 36/2018 Faza P.Th.+D.E. Planșa A66



Fațadă 5

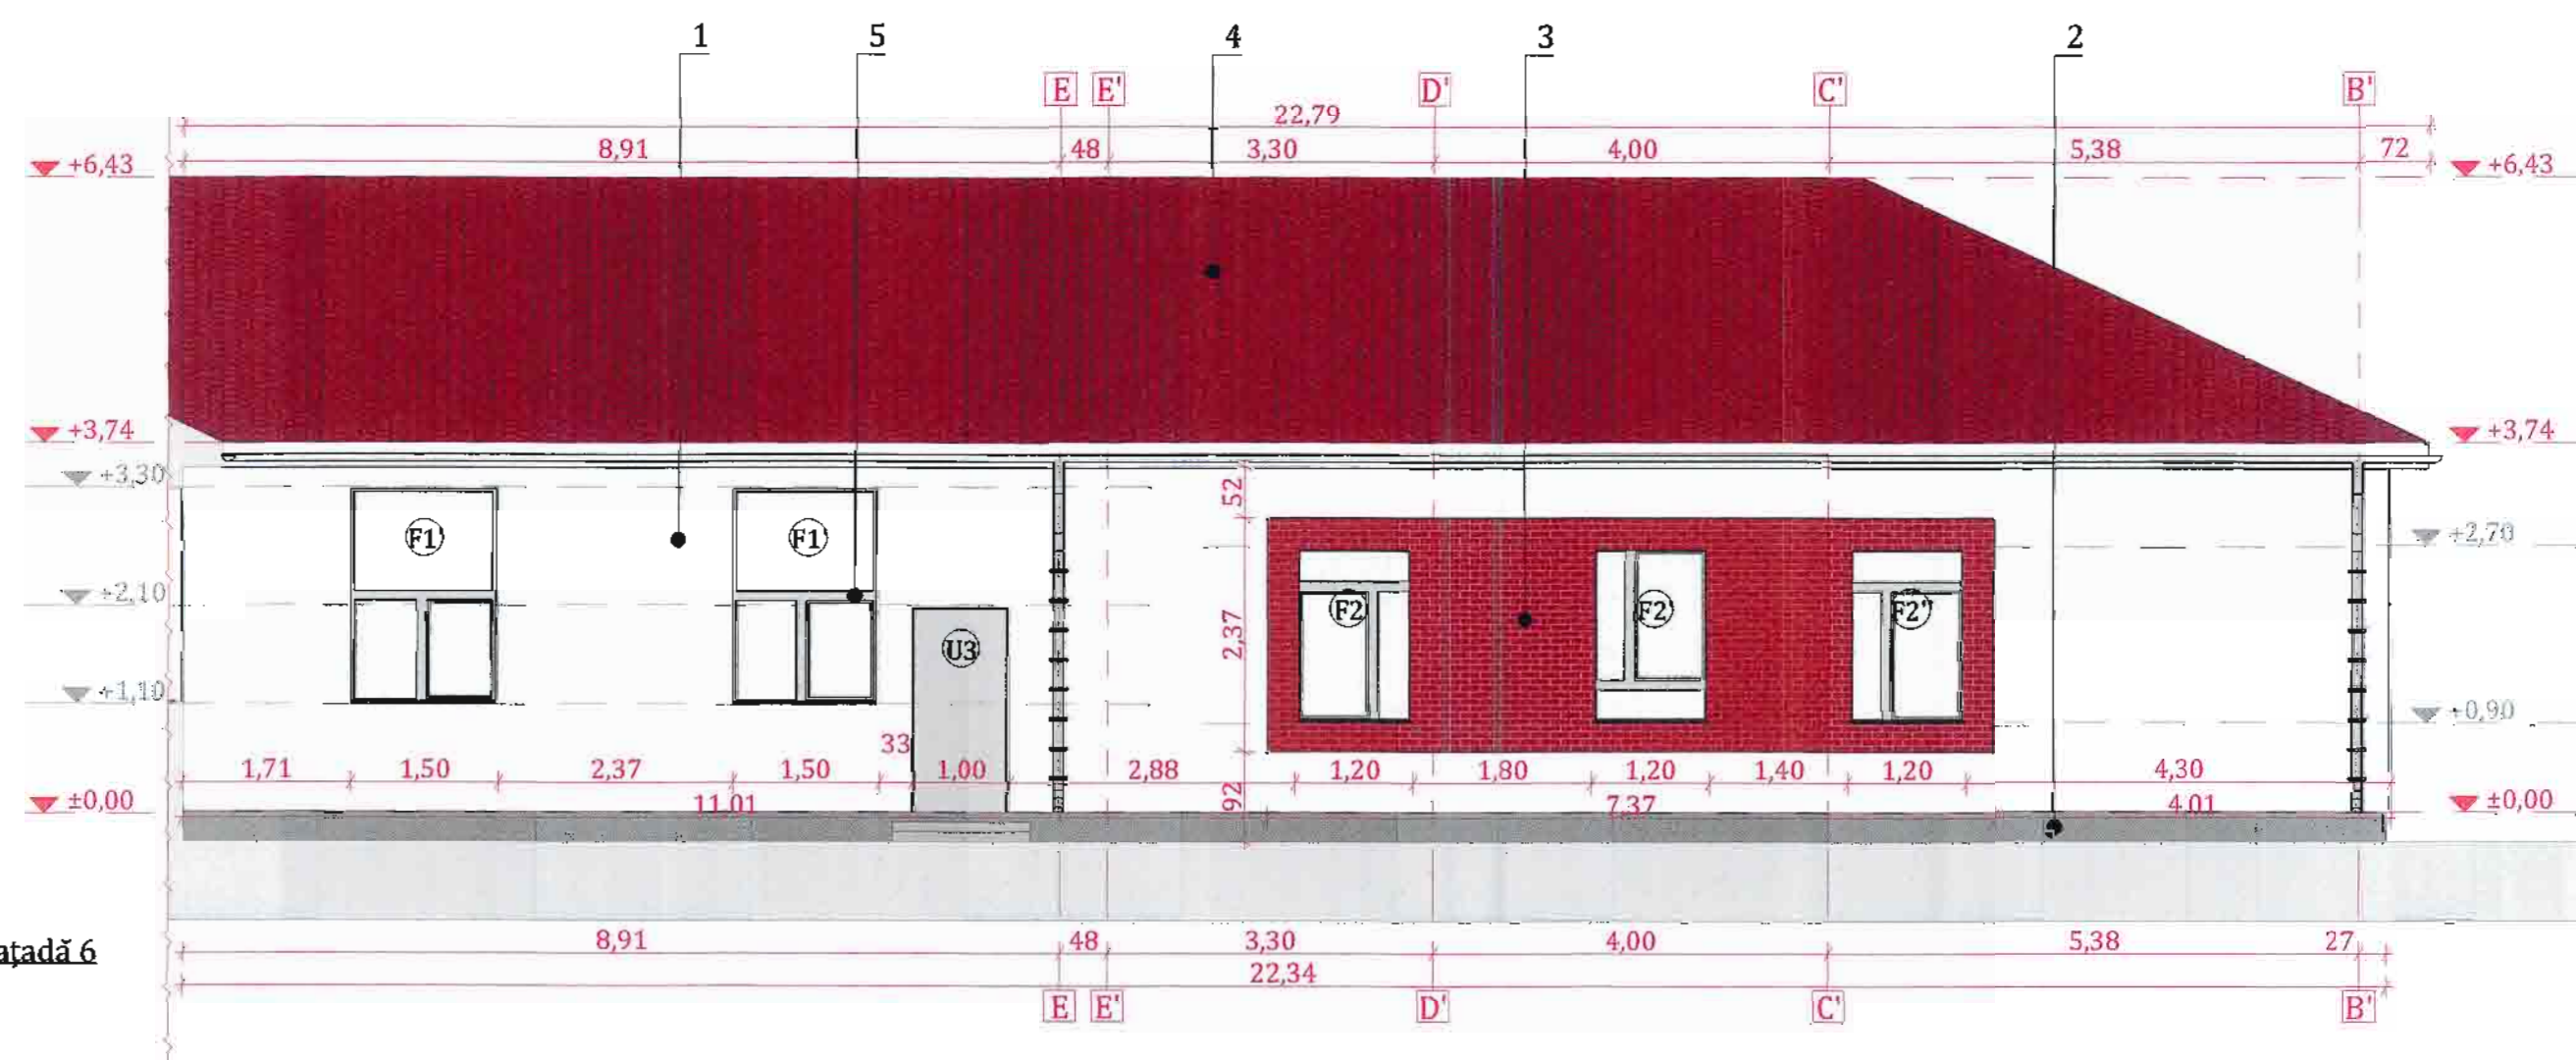


Fațadă 6

LEGENDĂ:


1. TENCUIALĂ MOZAICATĂ - CULOARE ALB (RAL 9016)
2. TENCUIALĂ MOZAICATĂ SOCLU - CULOARE GRI ANTRACIT (RAL 7016)
3. CARĂMIDĂ APARENTĂ - CULOARE MARONIE
4. ȚIGLĂ METALICĂ - RAL 8017
5. TÂMLĂRIE ALUMINIU CU GEAM TERMOPAN - CULOARE GRI ANTRACIT (RAL 7016)




Semnificație	Nume și prenume	Semnătura	Referat / nr. / data
PROIECTANT: S.C. SUBMIT S.R.L. CUI RO 34025638, J22/118/2015 Sediul: Iași, Str. Elena Doamna nr. 20-22, Centrul de Afaceri „Bursa Moldovei”, et. 2, biroul 29			
Beneficiar:		Comuna Mileanca	Proiect nr.
Adresa:		sat Mileanca, comuna Mileanca, județul Botoșani	36/2018
Semnificație	Nume și prenume	Semnătura	
Șef proiect	Ing. Danieluc Mihai	[Signature]	Scara: 1:75
Șef proiect specialitate	Arh. Mihăilescu Viorel	[Signature]	Data: 2018
Desenat	Stud. Arh. Cazacu Alexandru	[Signature]	
Titlu de proiect:		Modernizare unitate de învățământ: Școala Gimnazială nr. 1 Mileanca, Corp C1	Faza
Amplasament:		sat Mileanca, comuna Mileanca, județul Botoșani	P.Th.+D.E.
Titlu planșă:		FAȚADĂ 5, FAȚADĂ 6	Planșa
		SITUAȚIE PROPUȘĂ	A07

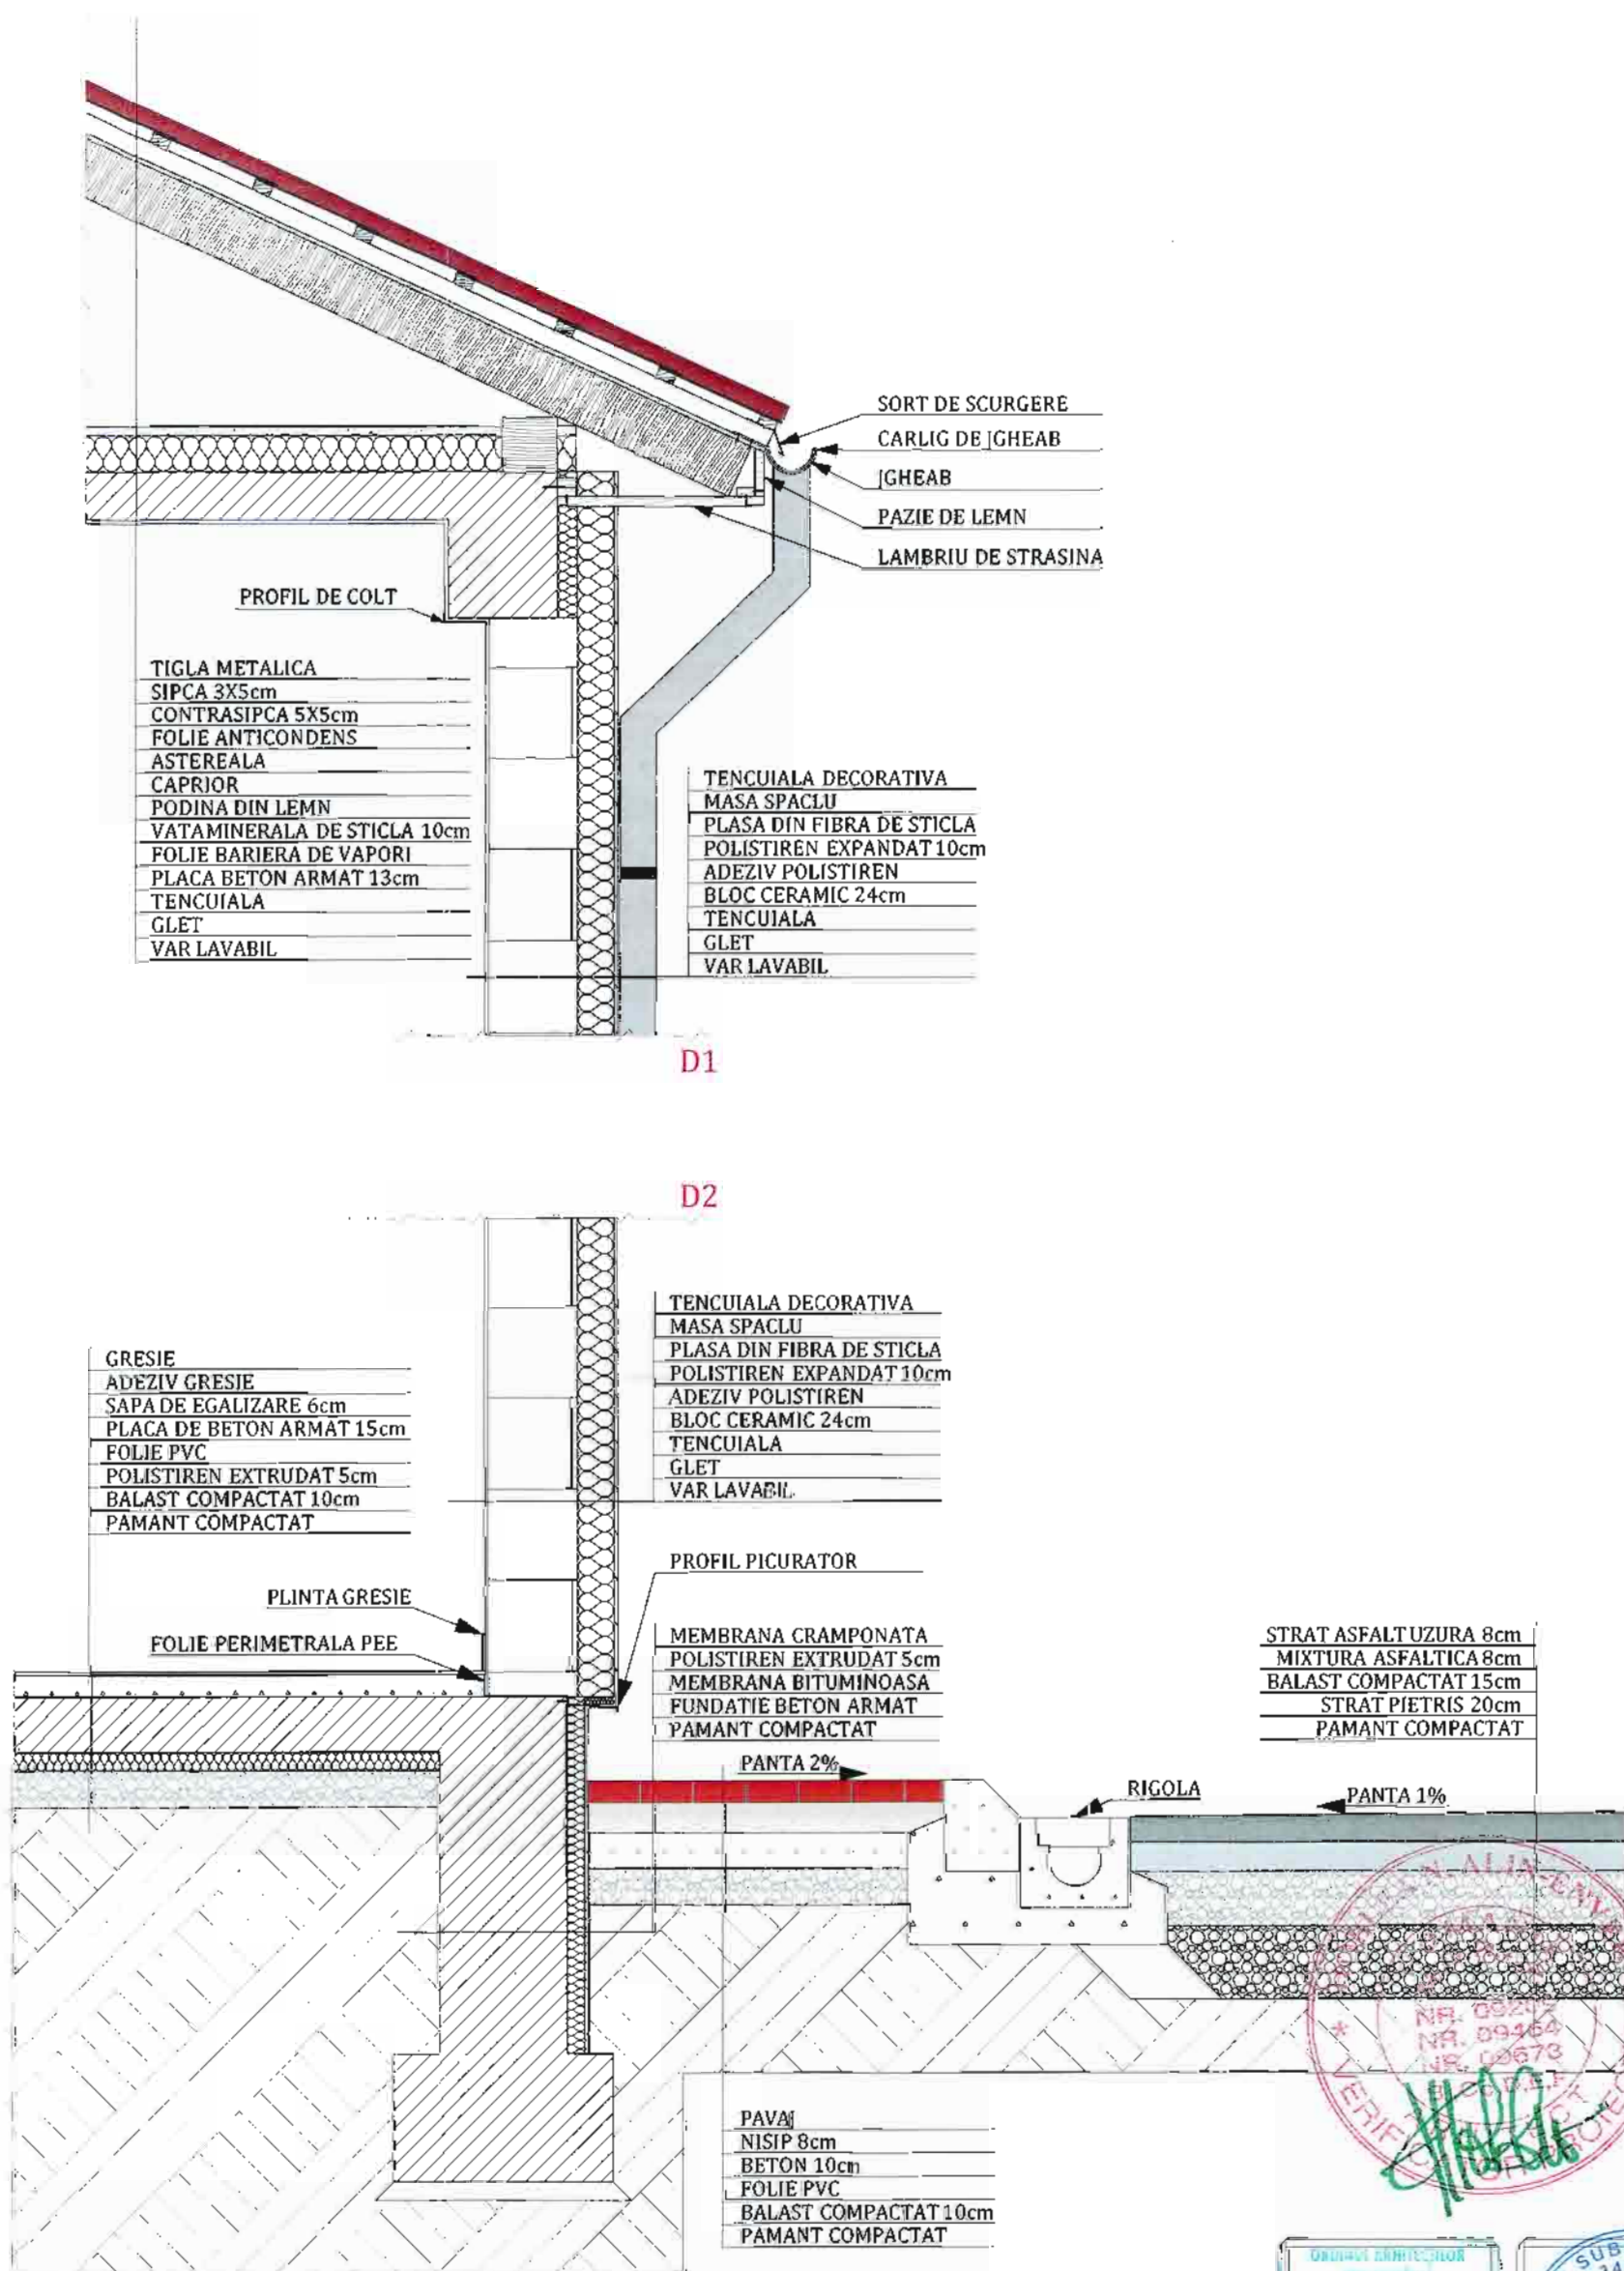

Semnificație	Nume și prenume	Semnătura	Referat / nr. / data
PROIECTANT: S.C. SUBMIT S.R.L. CUI RO 34025638, J22/118/2015 Sediu: Iași, Str. Elena Doamna nr. 20-22, Centrul de Afaceri „Bursa Moldovei”, et. 2, biroul 29			Beneficiar: Comuna Mileanca Adresă: sat Mileanca, comuna Mileanca, județul Botoșani
Șef proiect: Ing. Daneș Luc Mihai Șef proiect specialitate: Arh. Mihalache Viorel D desenat: Stud. Arh. Cazacu Alexandru			Proiect nr.: 36/2018 Faza: P.Th.+D.E. Titlu de proiect: „Modernizare unitate de învățământ: Școala Gimnazială nr. 1 Mileanca, Corp C1” Amplasament: sat Mileanca, comuna Mileanca, județul Botoșani Titlul planșei: DETALIU 1, DETALIU 2 SITUAȚIE PROPUȘĂ
Scara: 1:20 Data: 2018			Planșa: A08

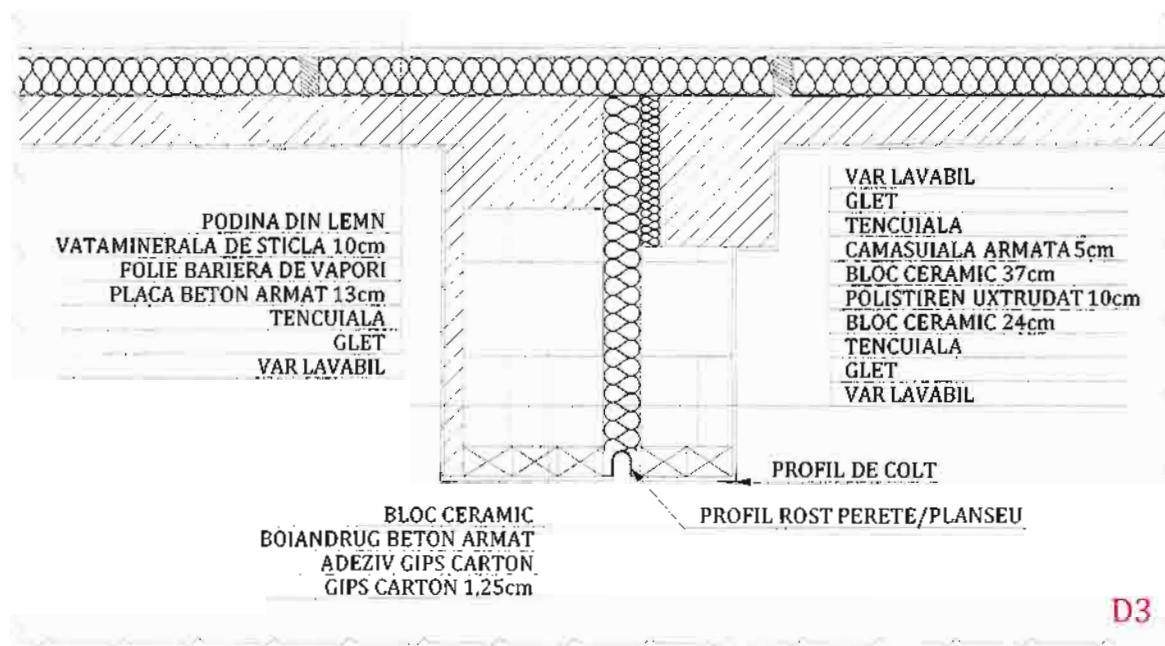


D3

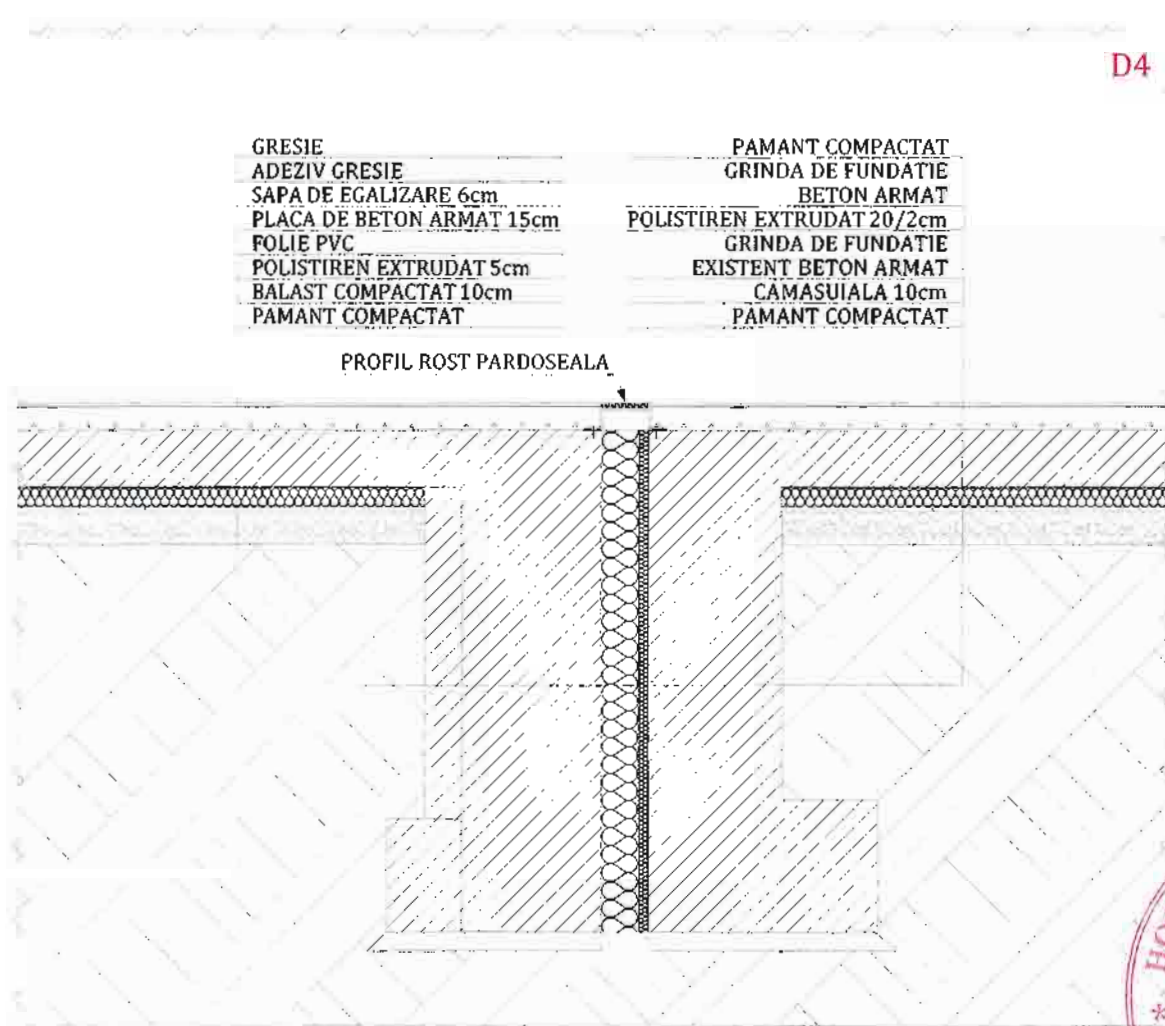

D4



Semnificație	Nume și prenume	Semnătura	Referat / nr. / data	
SUBMIT Engineering and consultancy. Successfully delivered.	PROIECTANT: S.C. SUBMIT S.R.L. CUI RO 34025638, J22/118/2015 Sediul: Iași, Str. Elena Doamna nr. 20-22, Centrul de Afaceri „Bursa Moldovei”, et. 2, biroul 29		Beneficiar:	Comuna Mileanca
			Adresă:	sat Mileanca, comuna Mileanca, județul Botoșani
			Proiect nr.	36/2018
Semnificație	Nume și prenume	Semnătura	Titlu de proiect:	
Șef proiect	Ing. Daneliuc Mihai		"Modernizare unitate de învățământ: Școala Gimnazială nr. 1 Mileanca, Corp C1"	
Șef proiect specialitate	Arh. Mihaela Viorel		Amplasament:	sat Mileanca, comuna Mileanca, județul Botoșani
Desenat	Stud. Arh. Cazacu Alexandru		Titlu planșei:	DETALIU 3, DETALIU 4
				SITUAȚIE PROPUȘĂ
				Planșa A09

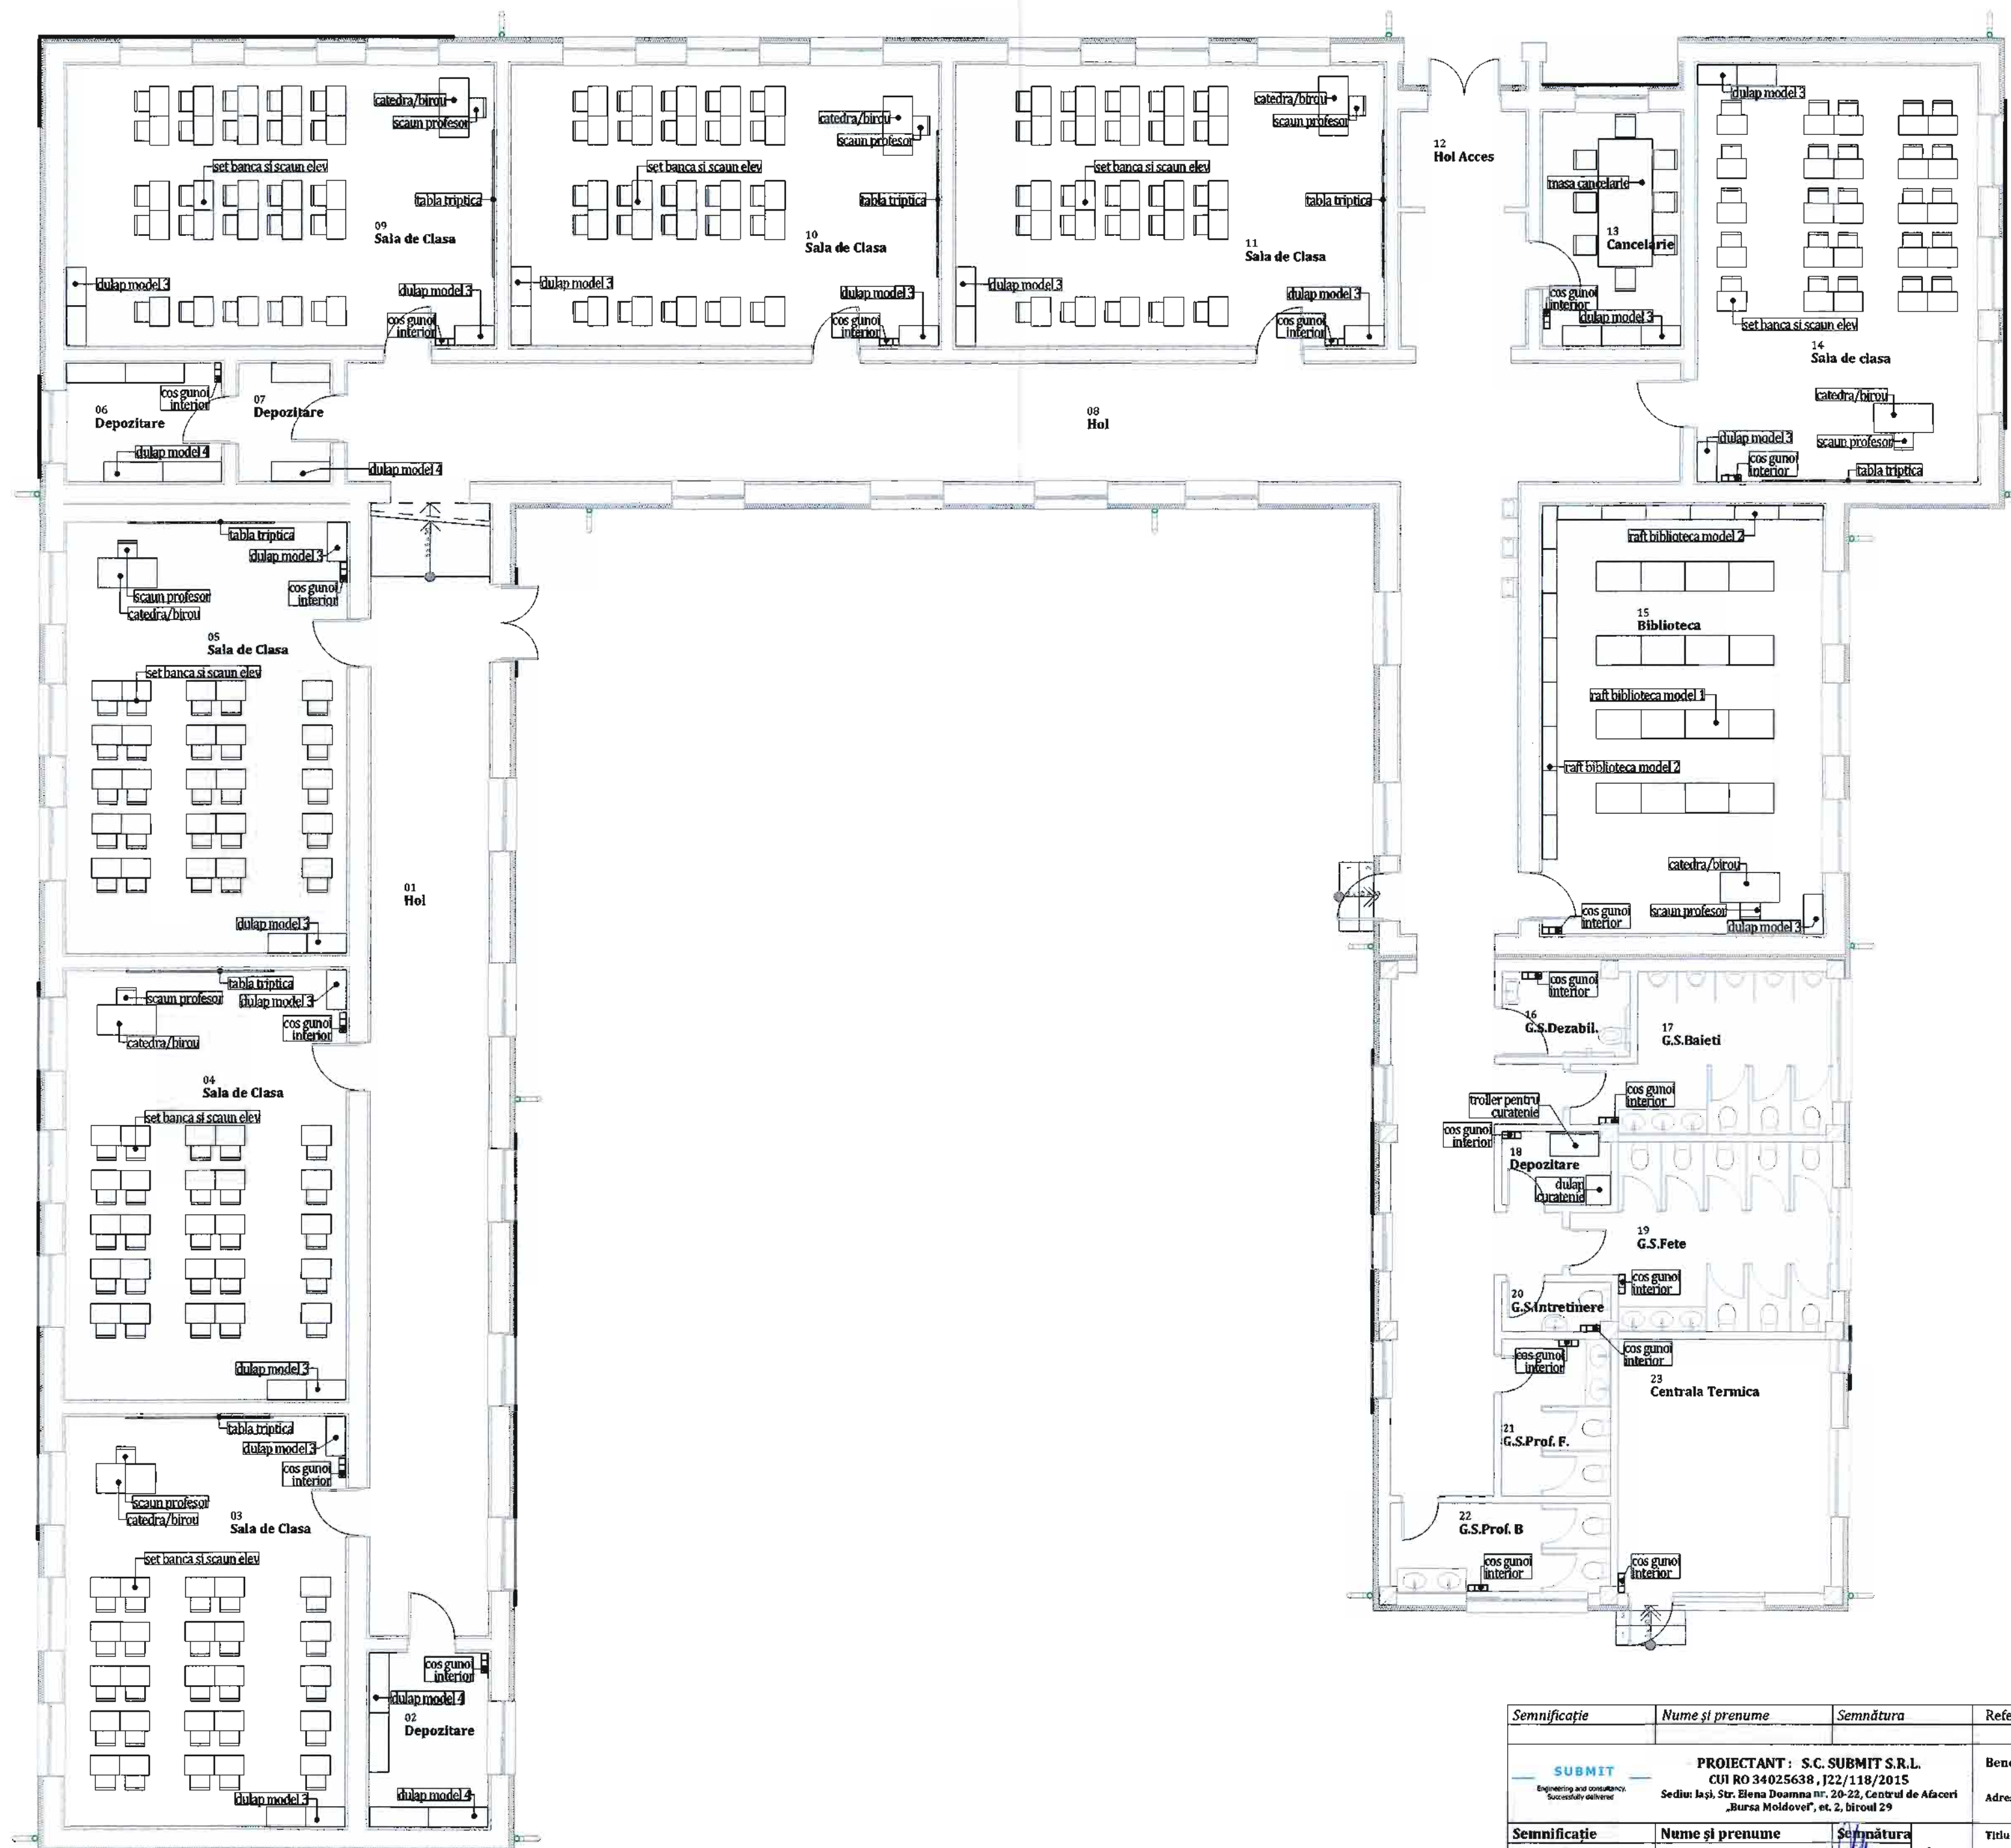

Semnificație	Nume și prenume	Semnătura	Referat / nr. / data	
PROIECTANT: S.C. SUBMIT S.R.L. CUI RO 34025638, J22/118/2015 Sediul: Iași, Str. Elena Doamna nr. 20-22, Centrul de Afaceri „Bursa Moldovei”, et. 2, biroul 29			Beneficiar:	Comuna Mileanca
			Adresă:	sat Mileanca, comuna Mileanca, județul Botoșani
			Proiect nr.	36/2018
Semnificație	Nume și prenume	Semnătura	Titlu de proiect:	Modernizare unitate de învățământ: Școala Gimnazială nr. 1 Mileanca, Corp C1
Șef proiect	Ing. Danieloc Mihai		Amplasament:	sat Mileanca, comuna Mileanca, județul Botoșani
Șef proiect specialitate	Arh. Mihalache Viorel		Titlu planșei:	PLAN MOBILAT
Desenat	Stud. Arh. Cazacu Alexandru		Data:	2018
				SITUAȚIE PROPUȘĂ
				Planșa A10

TABLOU TAMPLARIE - USI

Index	U1	U1'	U1''	U2	U2'	U3	U4	U5	U5'	U6	U7	U8	Chepeng
Tip	Tamplarie din aluminiu	Tamplarie din aluminiu	Tamplarie din aluminiu	Tamplarie din aluminiu	Tamplarie din aluminiu	Tamplarie din aluminiu	Tamplarie din aluminiu	Tamplarie din aluminiu	Tamplarie din aluminiu	Tamplarie din aluminiu cu geam termopan	Tamplarie din aluminiu cu geam termopan	Tamplarie din aluminiu cu geam termopan	Tamplarie din aluminiu
Cantitate	7	2	1	1	1	1	1	2	4	1	1	1	1
Latime	1,00 m	1,00 m	1,00 m	1,00 m	1,00 m	1,00 m	1,00 m	0,80 m	0,80 m	1,60 m	1,50 m	2,80 m	1,20 m
Inaltime	2,15 m	2,15 m	2,15 m	2,10 m	2,10 m	2,10 m	2,10 m	2,10 m	2,10 m	3,00 m	3,00 m	2,70 m	0,70 m
Suprafata	2,15 m ²	2,15 m ²	2,15 m ²	2,10 m ²	2,10 m ²	2,10 m ²	2,10 m ²	1,68 m ²	1,68 m ²	4,80 m ²	4,50 m ²	5,13 m ²	0,84 m ²
Deschidere	Dreapta	Stanga	Dreapta	Dreapta	Stanga	Stanga	Dreapta	Dreapta	Dreapta	-	-	Dreapta	-
Observatii	-	-	EI2-30C	EI-60	-	Usa antiponica	Usa cu balamale usor demontabile din exterior	-	-	-Usa antiponica -Sticla securit	-Usa antiponica -Sticla securit	EI-90 Sticla securizata	EI2-90
Pozitionare	usa interioara	usa interioara	usa interioara	usa interioara	usa interioara	usa exterioara	usa interioara	usa interioara	usa interioara	usa exterioara	usa exterioara	usa exterioara	usa interioara

Simbol 2D

Vedere

TABLOU TAMPLARIE - FERESTRE

Index	F1	F1'	F2	F2'	F2''	F3	F3'	F4	F5	F6
Tip	Tamplarie din aluminiu cu geam termopan	Tamplarie din aluminiu cu geam termopan	Tamplarie din aluminiu cu geam termopan	Tamplarie din aluminiu cu geam termopan	Tamplarie din aluminiu cu geam termopan	Tamplarie din aluminiu cu geam termopan	Tamplarie din aluminiu cu geam termopan	Tamplarie din aluminiu cu geam termopan	Tamplarie din aluminiu cu geam termopan	Tamplarie din aluminiu cu geam termopan
Cantitate	26	12	1	1	1	1	1	1	1	1
Latime	1,50 m	1,50 m	1,20 m	1,20 m	1,20 m	2,50 m	2,50 m	2,10 m	1,80 m	0,70 m
Inaltime	2,20 m	2,20 m	1,80 m	1,80 m	1,80 m	0,60 m	0,60 m	0,60 m	0,60 m	1,80 m
Suprafata	3,30 m ²	3,30 m ²	2,16 m ²	2,16 m ²	2,16 m ²	1,50 m ²	1,50 m ²	1,26 m ²	1,08 m ²	1,26 m ²
Deschidere	dreapta-oscilobatanta	stanga-oscilobatanta	dreapta-oscilobatanta	stanga-oscilobatanta	stanga-oscilobatanta	dreapta-oscilobatanta	oscilobatanta	oscilobatanta	oscilobatanta	fix
Observatii	-	-	-	-	-	-	-	-	sticla securizata	sticla securizata

Simbol 2D

Vedere



Semnificație

Nume și prenume

Semnătura

Referat / nr. / data

SUBMIT
Engineering and consultancy
Successfully delivered.

PROIECTANT: S.C. SUBMIT S.R.L.
CUI RO 34025638, J22/118/2015
Sediul: Iași, Str. Elena Doamna nr. 20-22, Centrul de Afaceri
„Bursa Moldovei”, et. 2, biroul 29




Beneficiar: Comuna Mileanca **Proiect nr.** 36/2018
Adresă: sat Mileanca, comuna Mileanca, județul Botoșani

Semnificație
Șef proiect Ing. Daniel Mihalache
Șef proiect specialitate Arh. Mihalache Viorel
Desenat Stud. Arh. Cazacu Alexandru

Semnătura
Scara: 1:100
Data: 2018



Titlu de proiect: „Modernizare unitate de învățământ: Școala Gimnazială nr. 1 Mileanca, Corp C1”
Amplasament: sat Mileanca, comuna Mileanca, județul Botoșani
Titlul planșei: **TABEL TÂMLĂRIE**
SITUAȚIE PROPUȘĂ
Faza P.Th.+D.E.
Planșa A11

CONFORMAREA OBIECTELOR SANITARE SI A ECHIPAMENTELOR

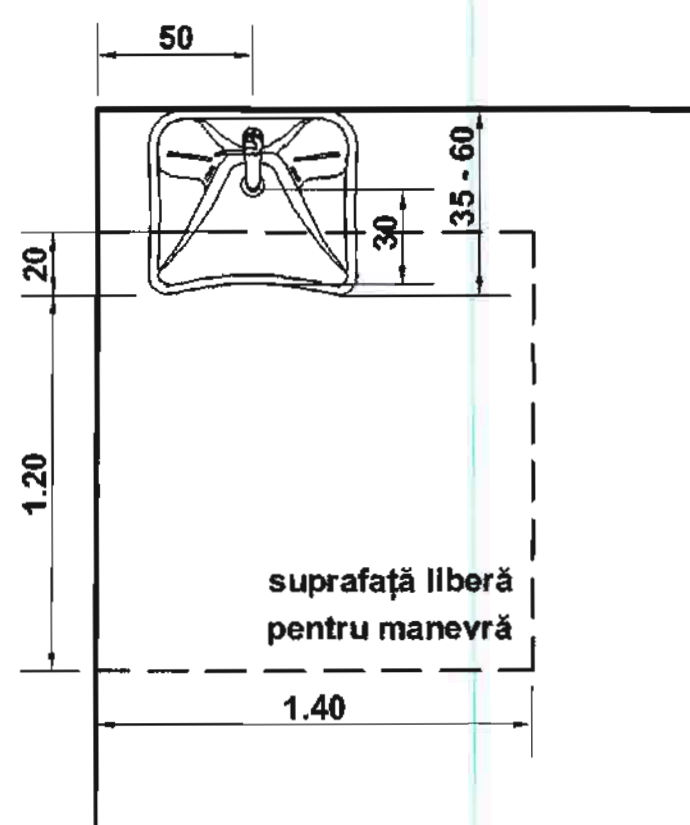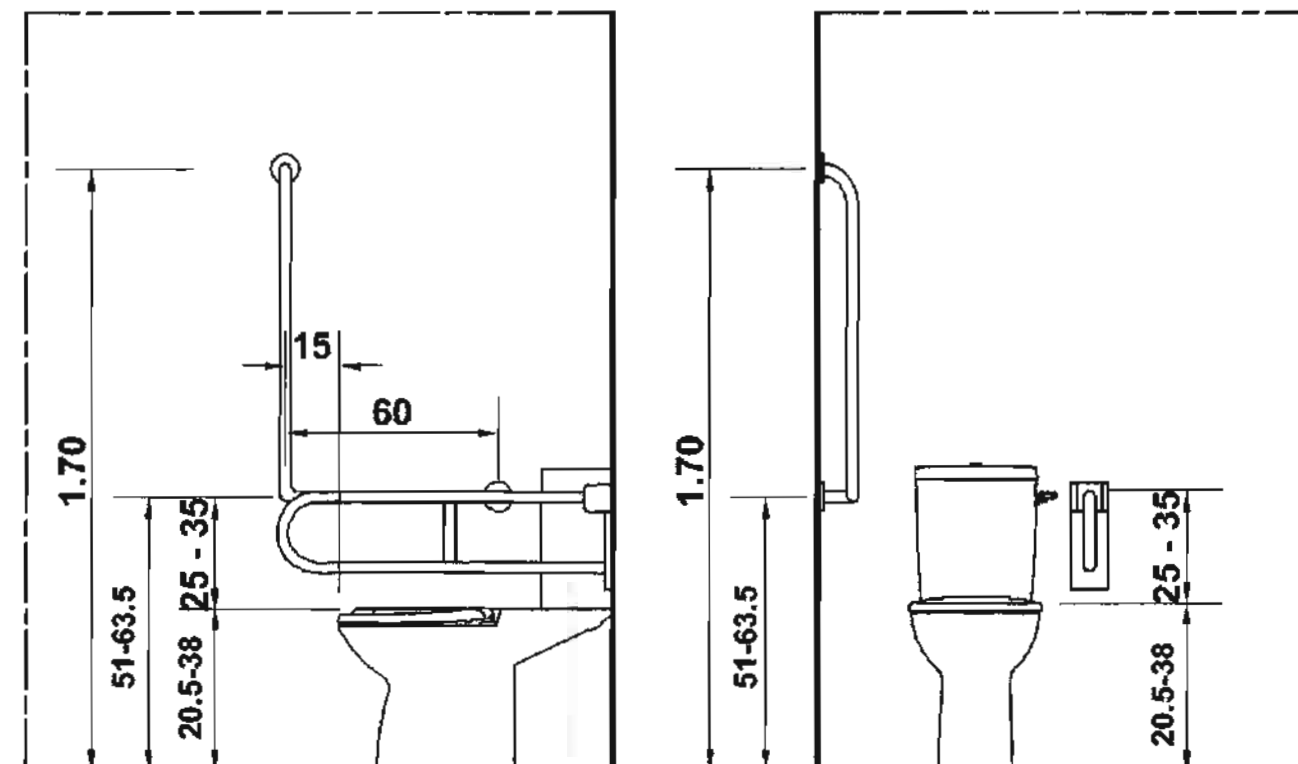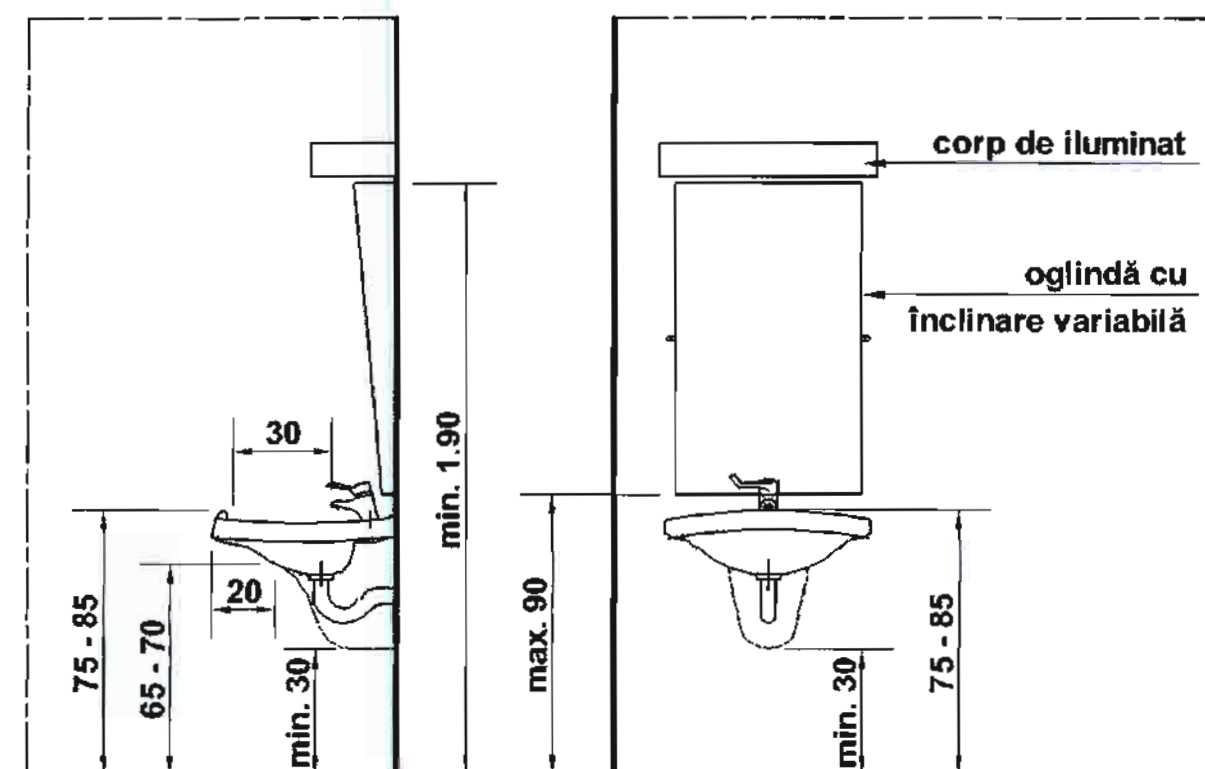


**LAVOAR CONFORMAT SI
ECHIPAT PENTRU
PERSOANELE CU
DIZABILITATI**


**VAS DE WC CONFORMAT SI
ECHIPAT PENTRU PERSOANELE
CU DIZABILITATI**

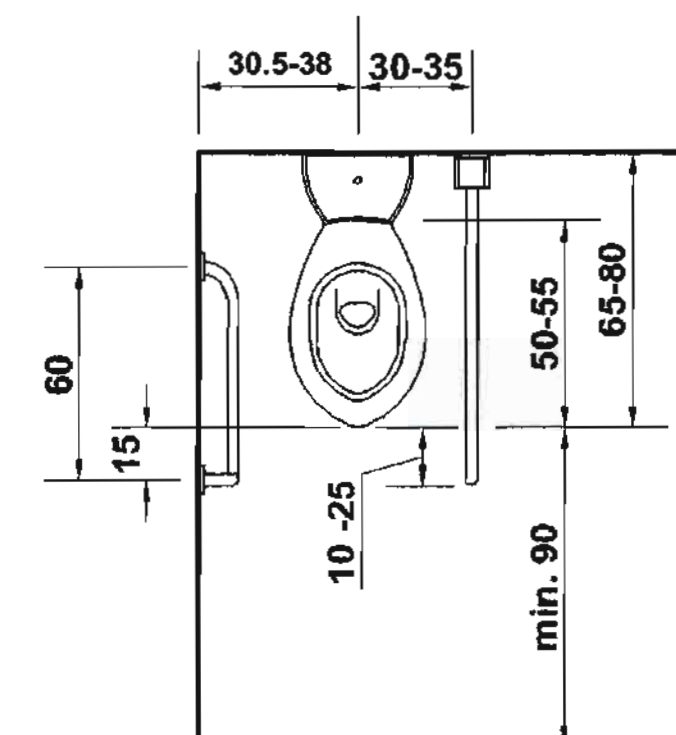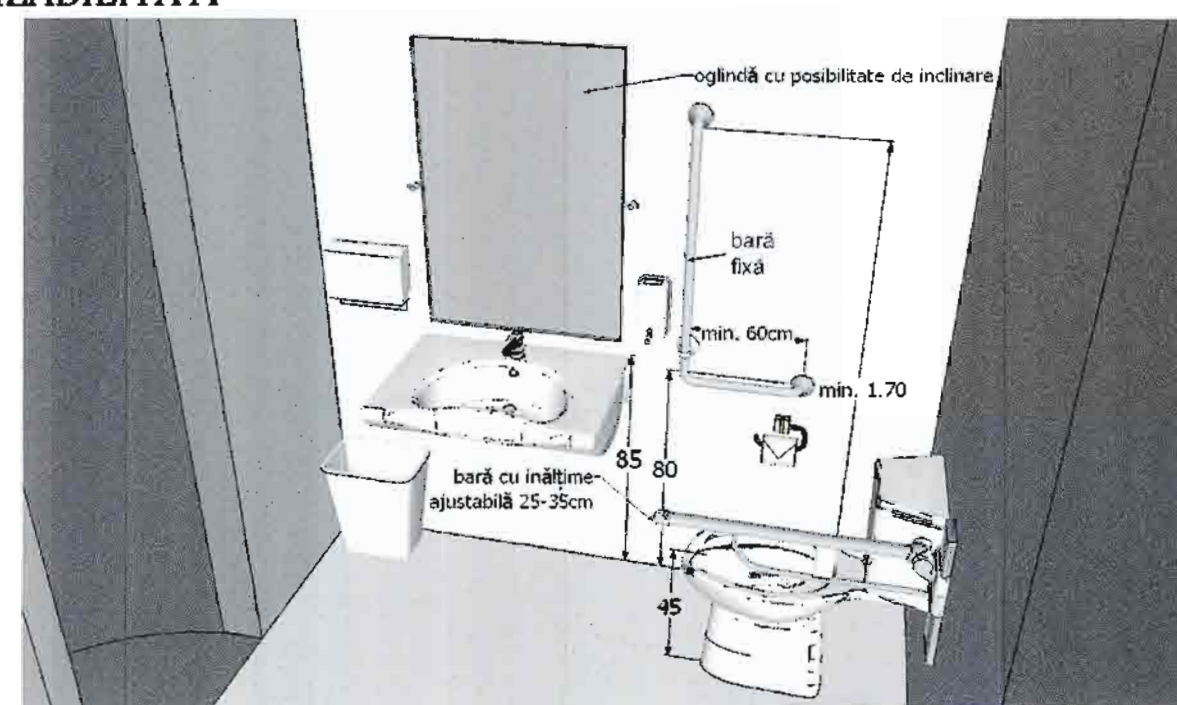


CONFORMAREA SUPRAFETELOR VITRATE IN CADRUL FOII DE USA

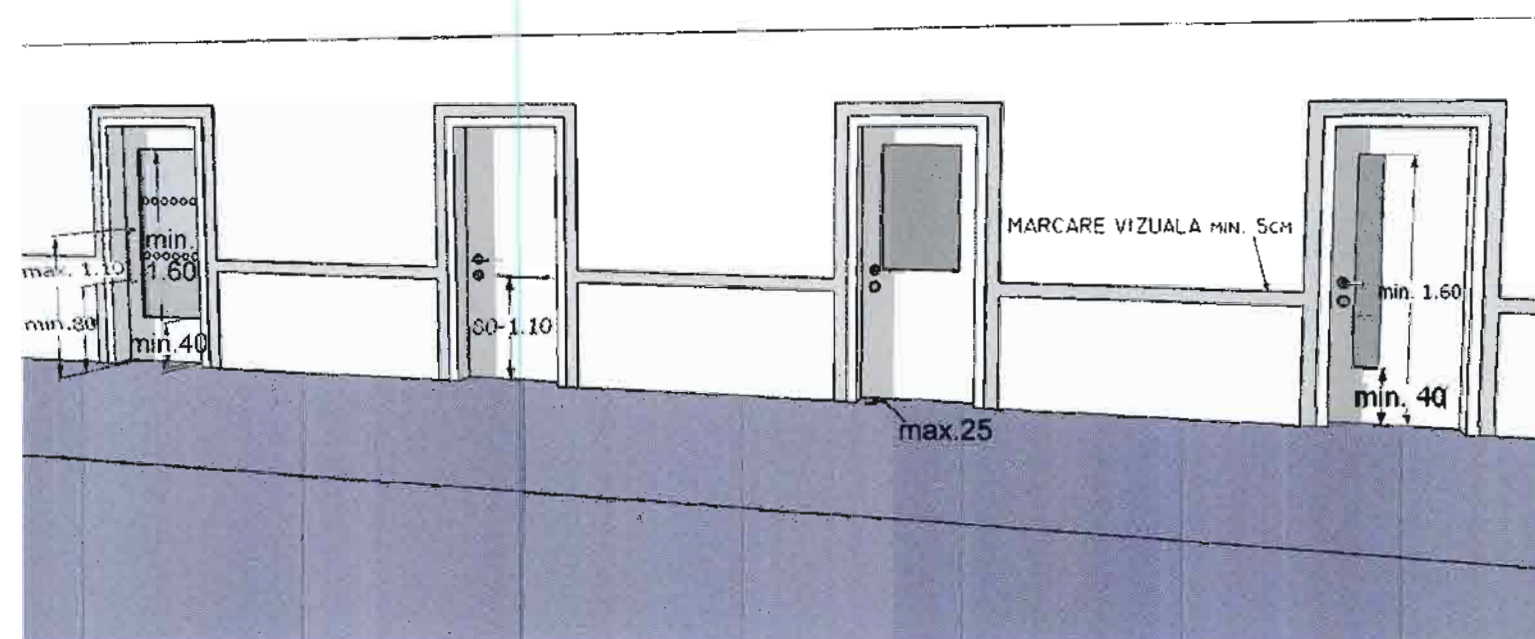

AMENAJAREA UNEI CABINE DE WC TIP B

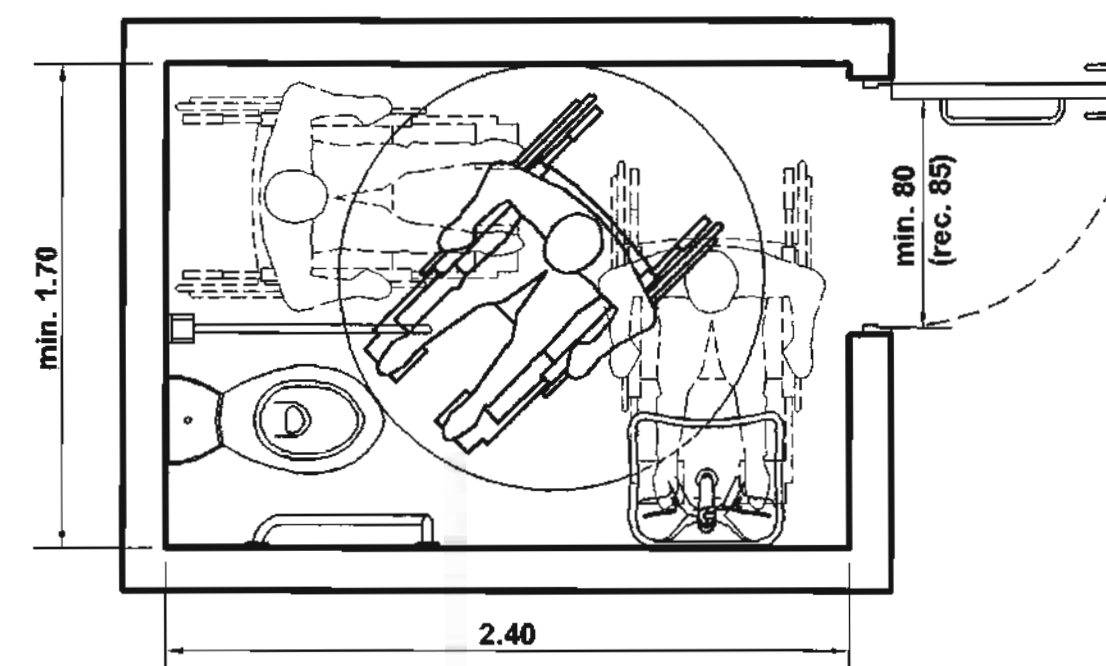


BANCA CU INALTIME REGLABILA

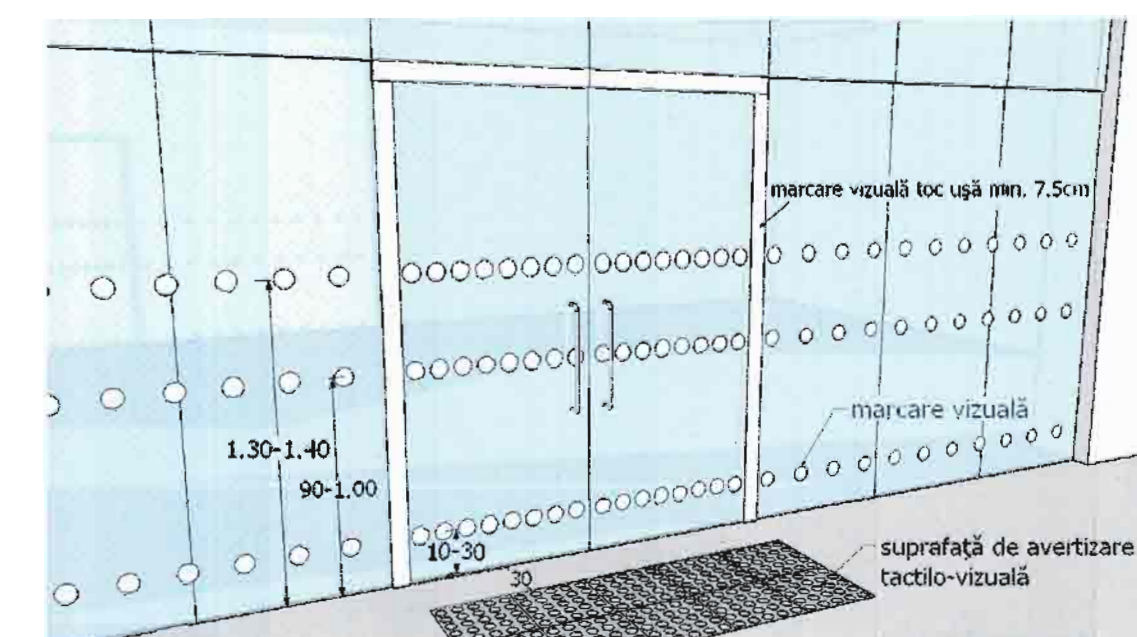



CONFORMAREA SUPRAFETELOR VITRATE IN CADRUL FOII DE USA IN TOTALITATE VITRATE



Semnificație	Nume și prenume	Semnătura	Referat / nr. / data	
 SUBMIT Înregistrare și consultanță Succesul este garantat. PROIECTANT: S.C. SUBMIT S.R.L. CUI RO 34025638, 122/118/2015 Sediu: Iași, Str. Elena Doamna nr. 20-22, Centrul de Afaceri "Bursa Moldovei", et. 2, birou 29			Beneficiar: Comuna Mileanca Adresă: sat Mileanca, comuna Mileanca, județul Botoșani	Proiect nr. 36/2018
Semnificație	Nume și prenume	Semnătura	Titlu de proiect: "Modernizare unitate de învățământ: Școala Gimnazială nr. 1 Mileanca, Corp C1"	Faza
Șef proiect	Ing. Daniel Iuț Mihai		Scara: -	P.Th.+D.E.
Șef proiect specialitate	Arh. Mihalache Viorel		Amplasament: sat Mileanca, comuna Mileanca, județul Botoșani	
Desenat	Stud. Arh. Cazacu Alexandru		Titlul planșei: DETALIERE FACILITĂȚI PERSOANE CU DIZABILITĂȚI SITUAȚIE PROPUȘĂ	Planșa A12

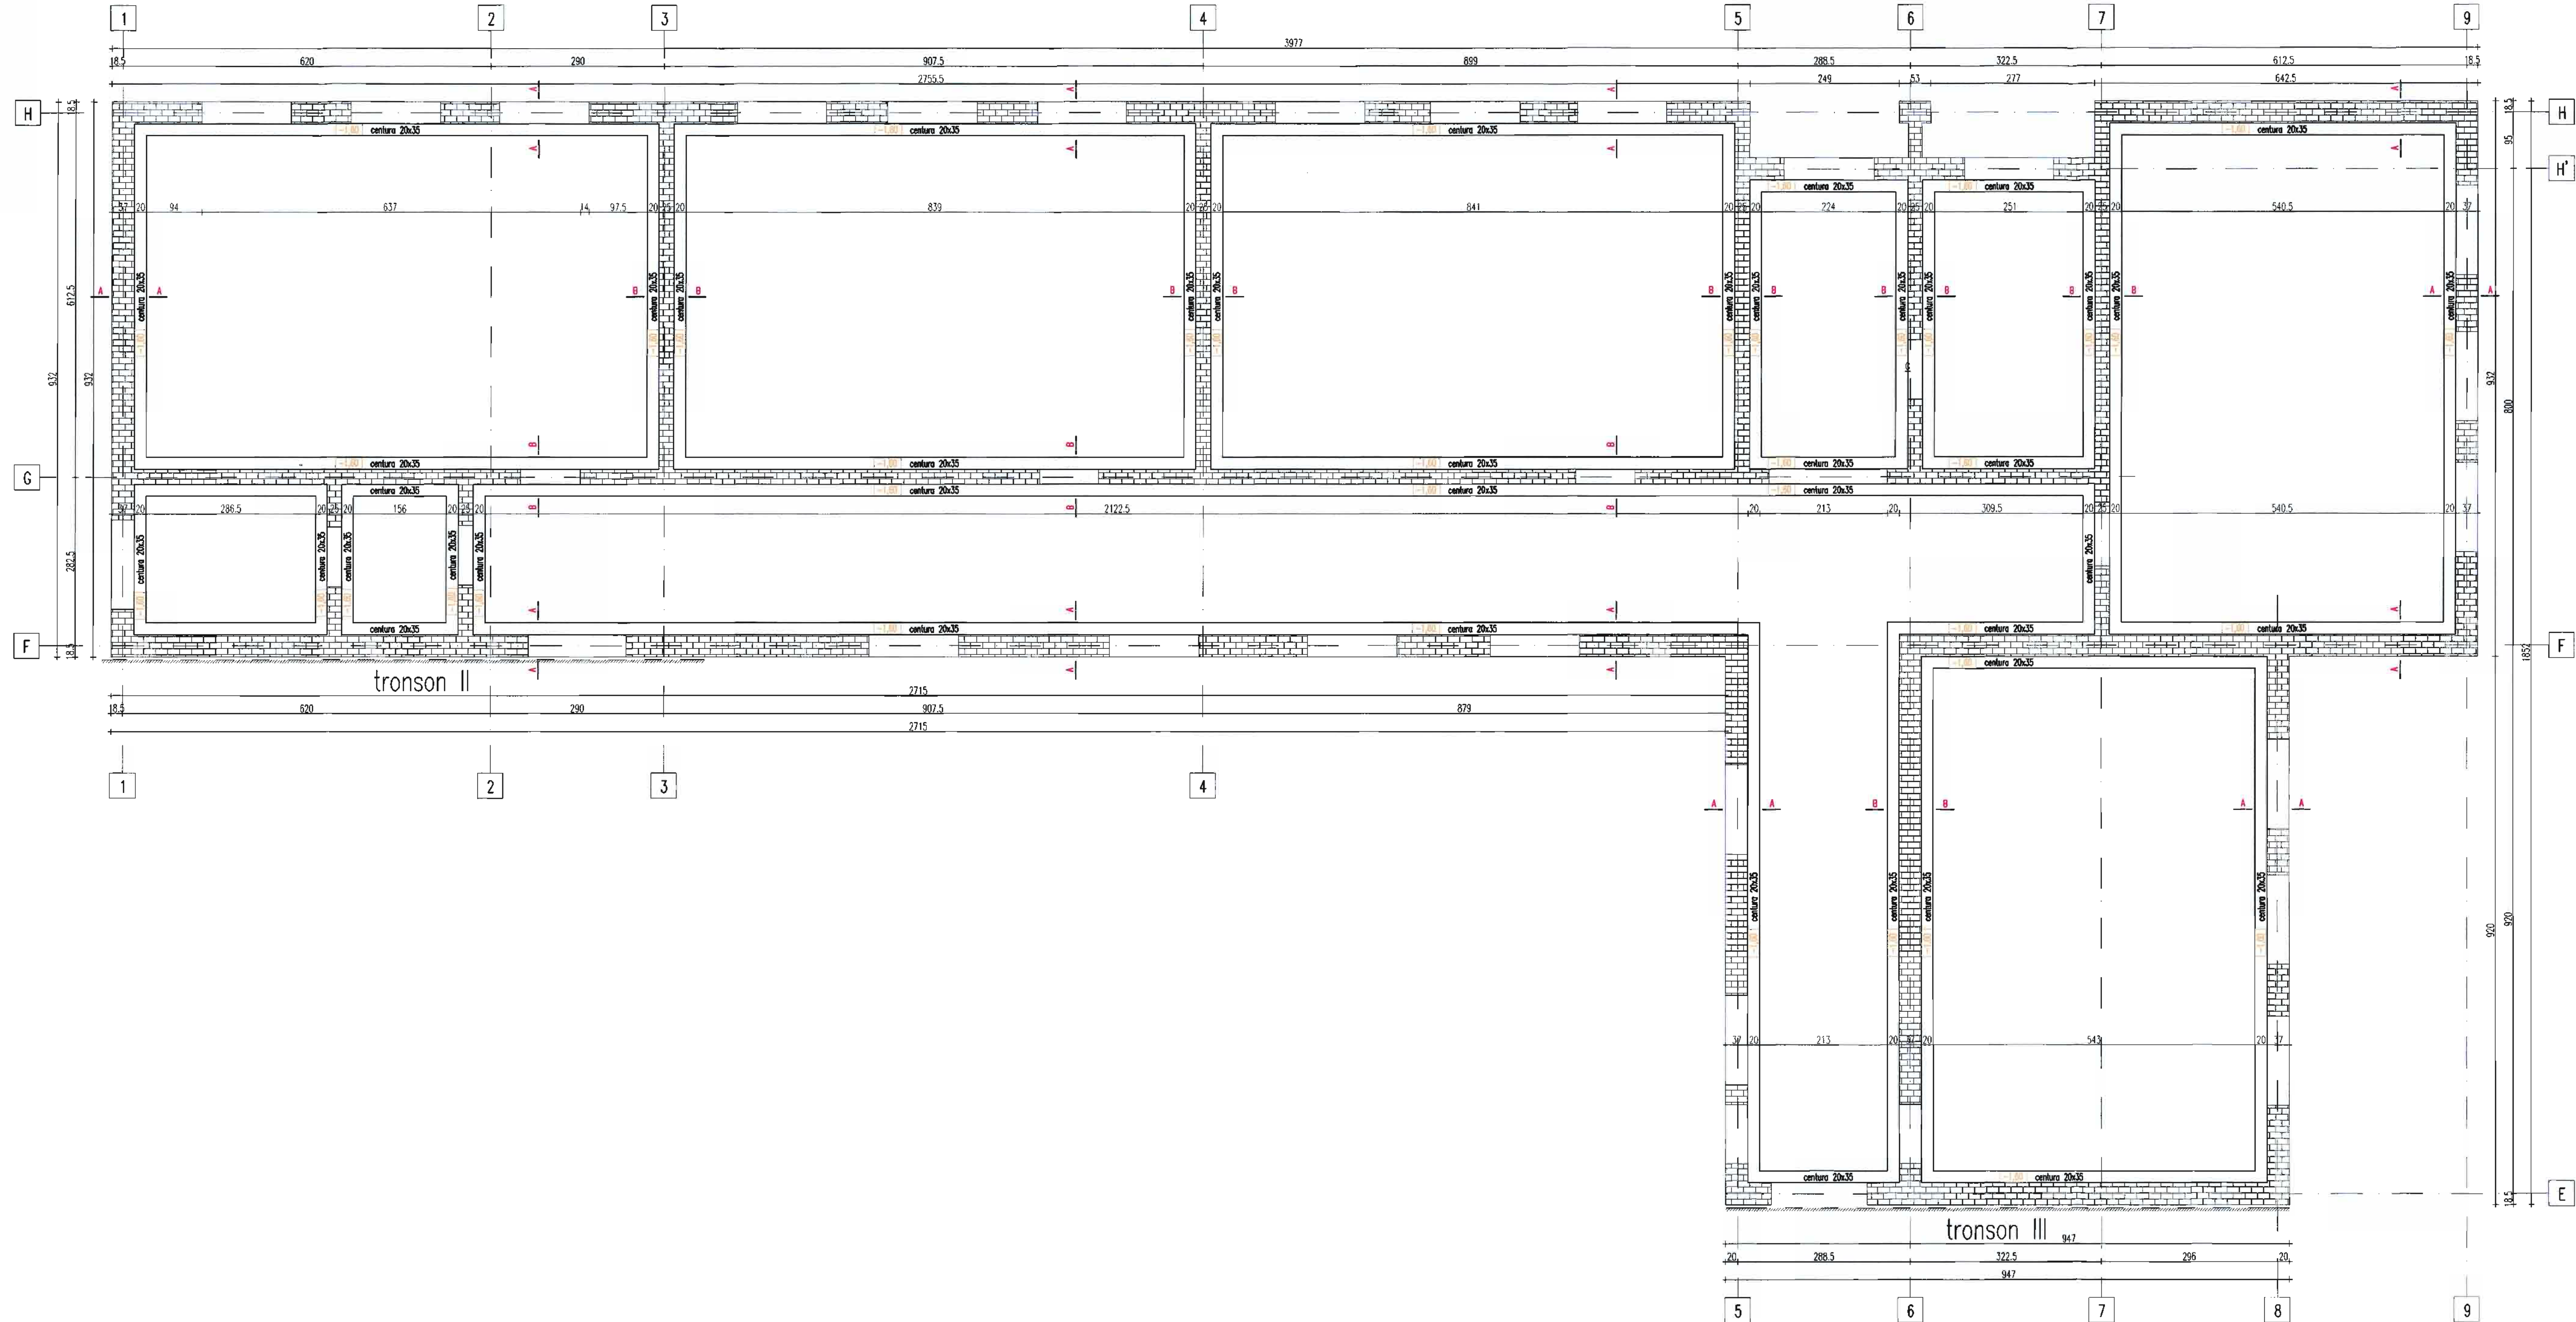


Vedere 2-2
scara 1:10

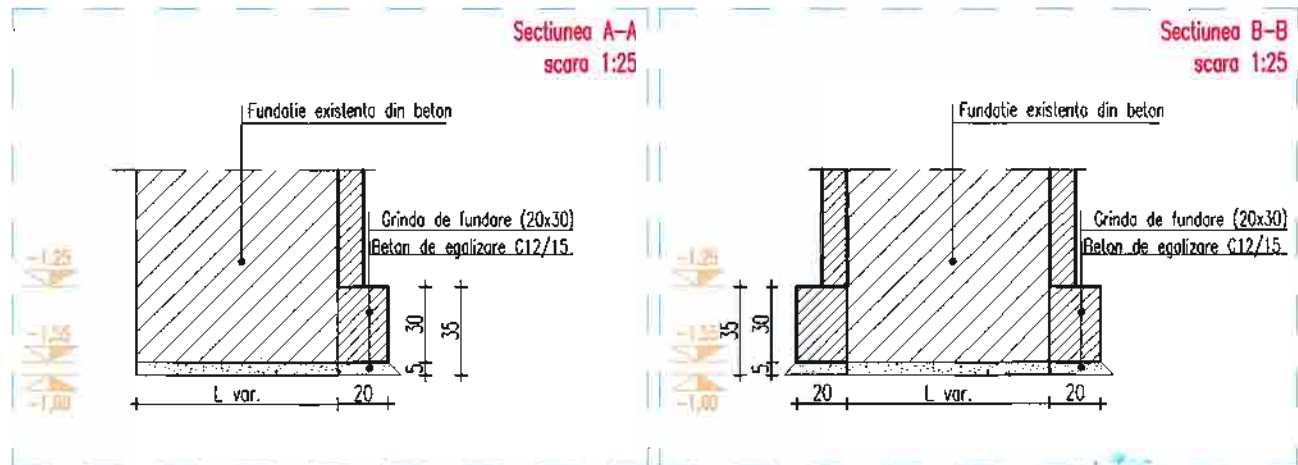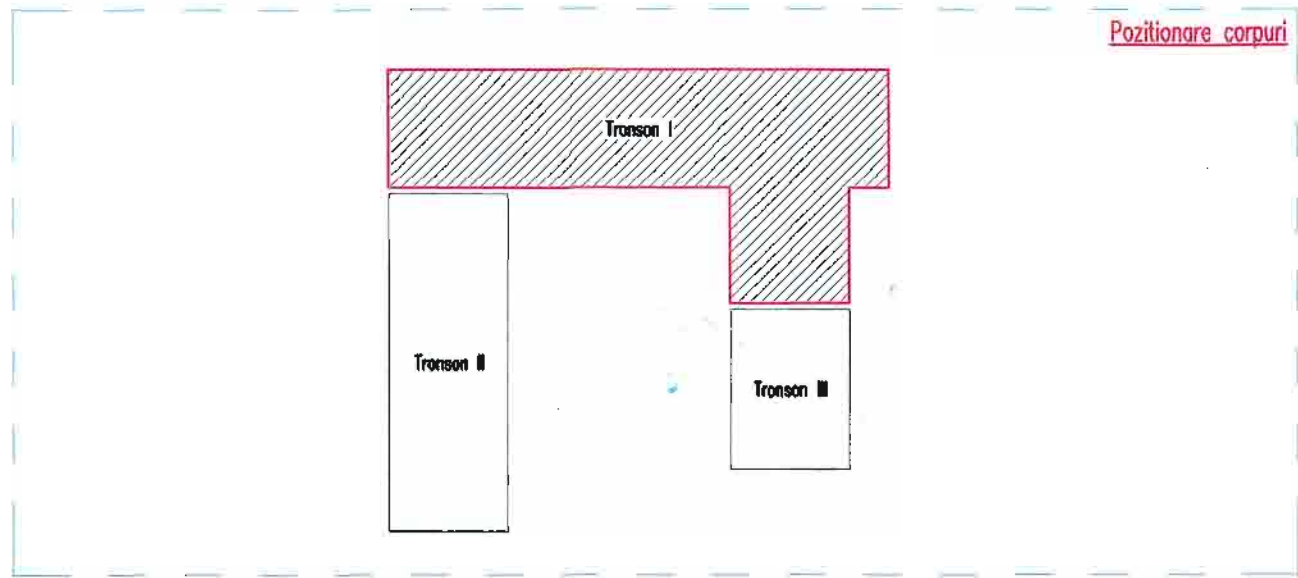



MATERIALE

Element	Volum beton	Clasa beton cl. NE012-12007	Clasa de expunere cl. NE012-12007	Grindaj (mm) cl. NE012-12007	Lucrabilitate cl. NE012-12007
fundatii	-	C20/25	XC1	#	S3
Masa volumica cl. NE012-12007	Pomelabile	Apa de omestec	Ciment cl. SREN 157-12002	Agrezi cl. SREN 12620/141-2008	Armaturi cl. SRE 48/1-88 SI 699-2011
D2.4	-	cl. SREN 1008-2003	CEV # A-5 32.5N/89	Agrezi natural cu masa volumetrica normala	PC52/B5000/SPPB


Semnificatie	Nume si prenume	Semnatura	Cl. imp. a II-a: ag = 0,12g; Tc = 0,70s (P100-1/206); C (HGR 766/97)
Verificator tehnic	Ing. Alexandru Lada		
Expert tehnic	Dr. Ing. Sebastian Colanin Andrei		
SUBMIT	Proiectant: S.C. SUBMIT S.R.L. CUI RO 34025638, 322/118/2015 Sediu: Iasi, Str. Elena Doamna, nr. 20-22, Centru de afaceri "Bursa Moldovei", et. 2, biroul 29	Beneficiar:	Comuna Mileanca
		Adresa:	Sat Mileanca, Comuna Mileanca
Semnificatie	Nume si prenume	Semnatura	Proiect nr.
Sef proiect	Ing. Mihai Daniluc		36/2018
Proiectat	Ing. Mihai Daniluc		Faza: P.Th + D.E.
Proiectat	Ing. Bogdan-Alin Nicolai		
Desenat	Ing. Georgita Lita		Planşa R.01
		Scara 1:50	
		Data 2018	
		Titlu de proiect: "Modernizare unitate de învăţământ: Școala Gimnazială nr. 1 Mileanca, Corp C1"	
		Amplasament: Sat Mileanca, comuna Mileanca	
		Titlul planşei: Plan consolidare fundatii tronson I	

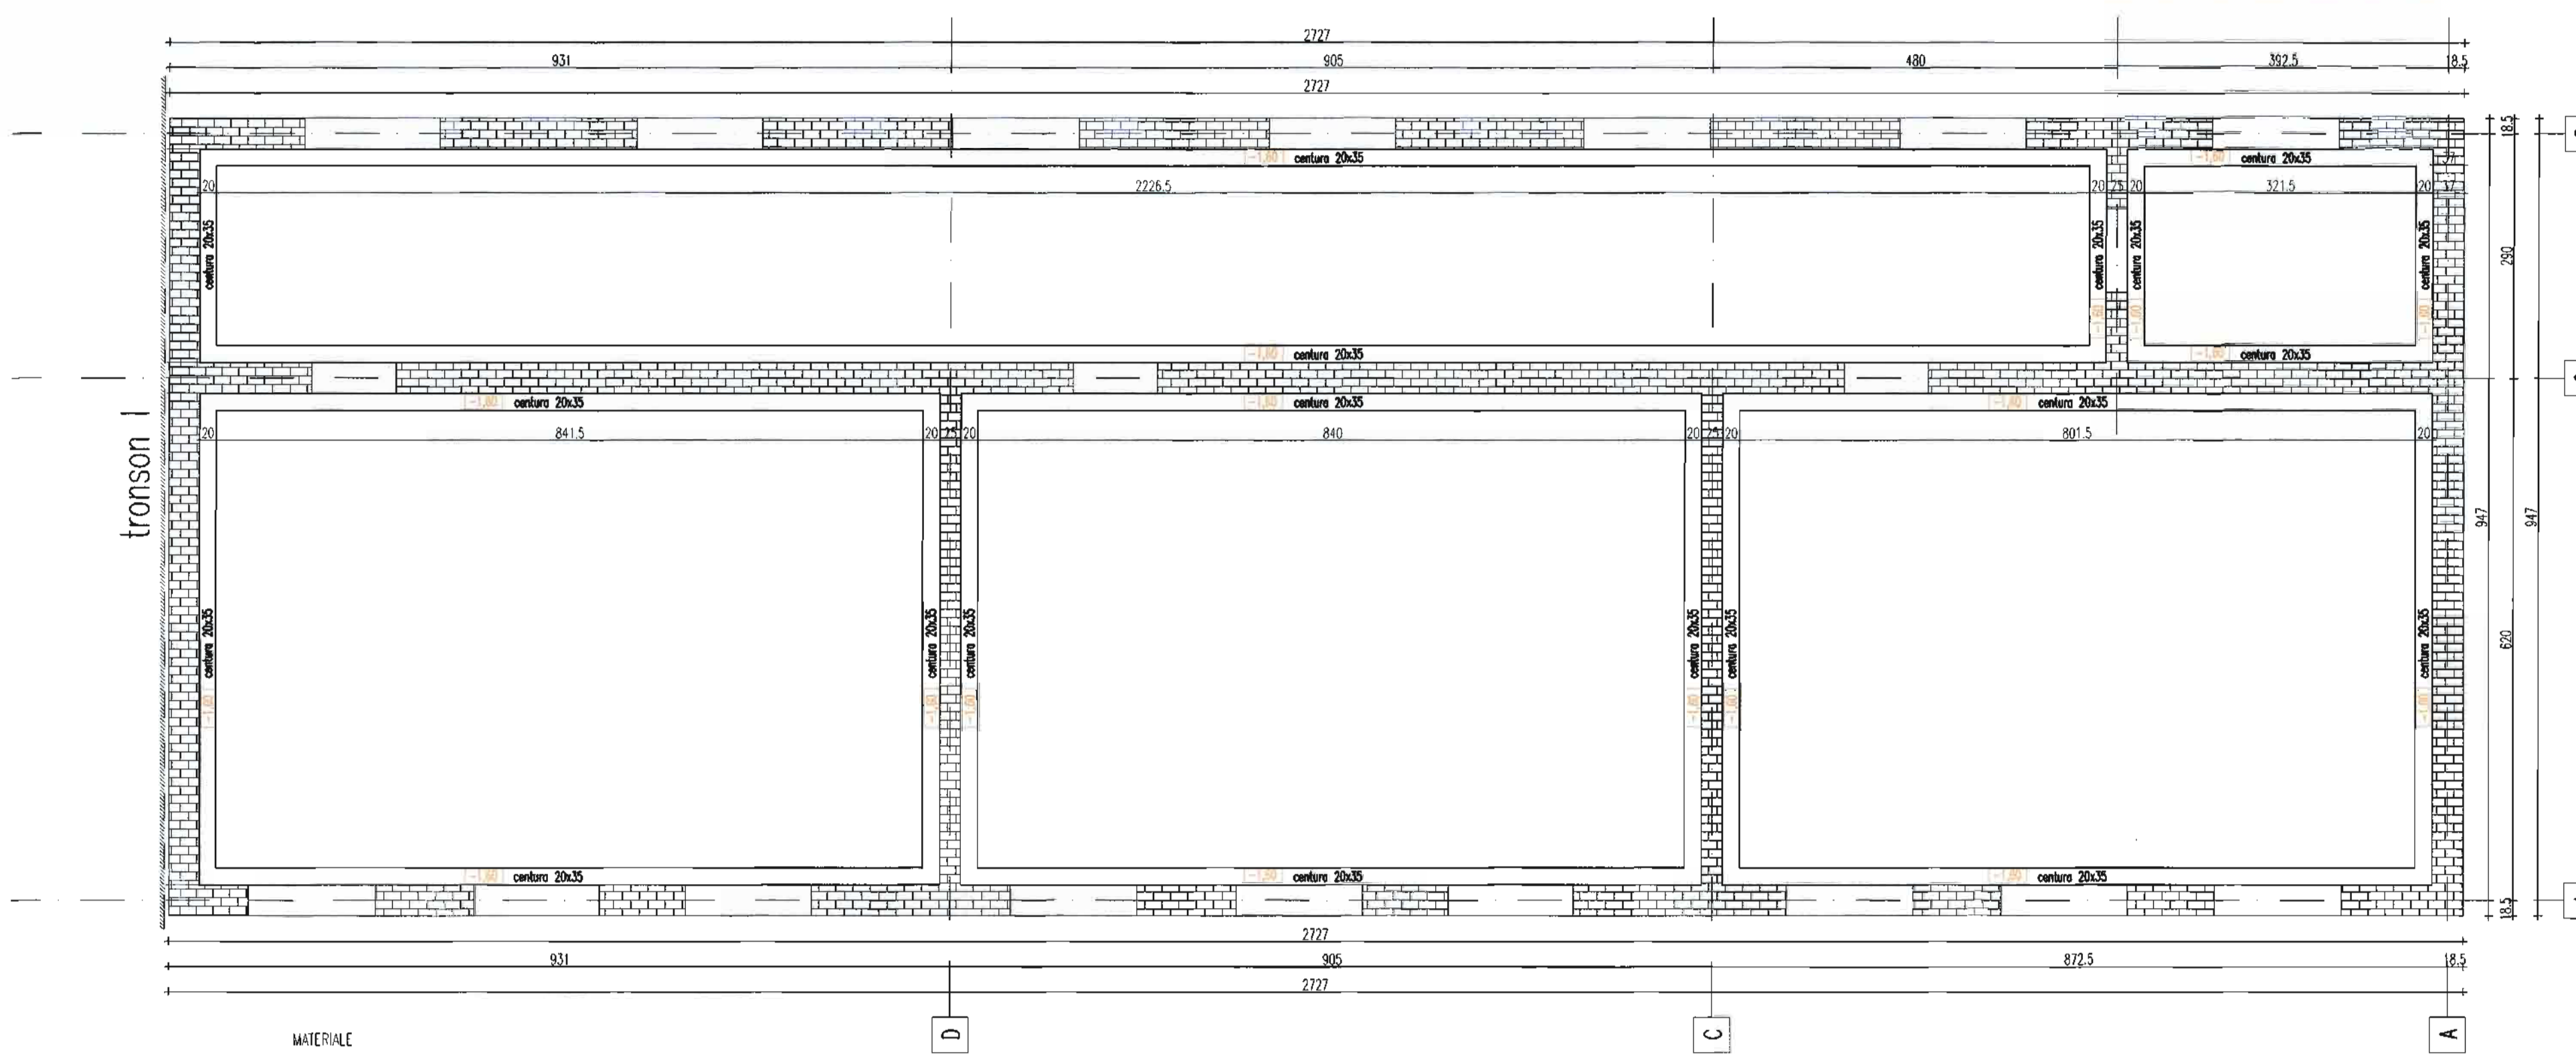

MATERIALE						
Element	Volum beton	Clasa beton	Clasa de expunere	Granulozitate (mm)	Lucrabilitate	
fundatii	#	C20/25	XC2	#	S3	
Masa volumica	Permeabilitate	Apa de amestec	Ciment	Agregat	Armaturi	
cl. ME012-1/2007			cl. ME012-1/2007	cl. SRN 191-1/2002	cl. STAS 438/1-89	
D2.4		cl. SREN 1008/2003	CEM I A-S 32.5N(R)	agregat natural	OB37/PC52/B5000/SPPB	

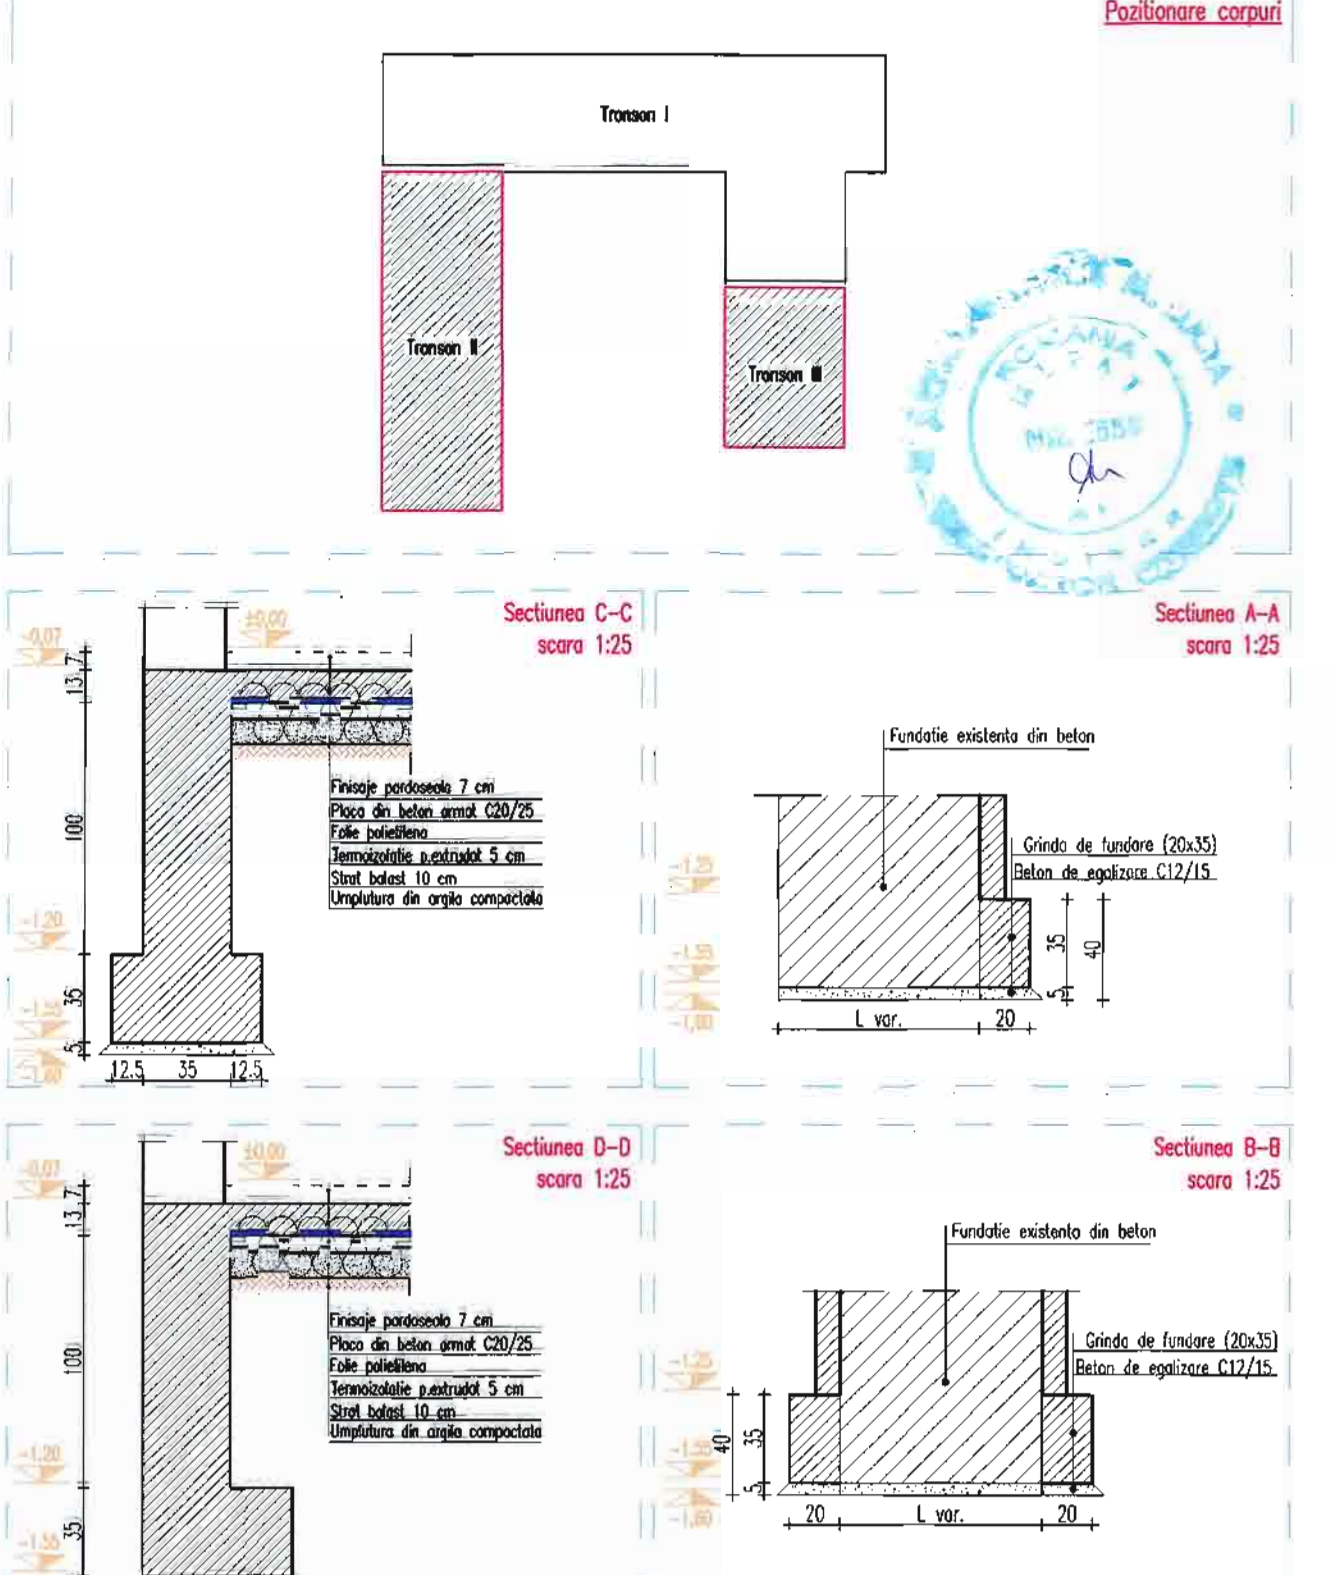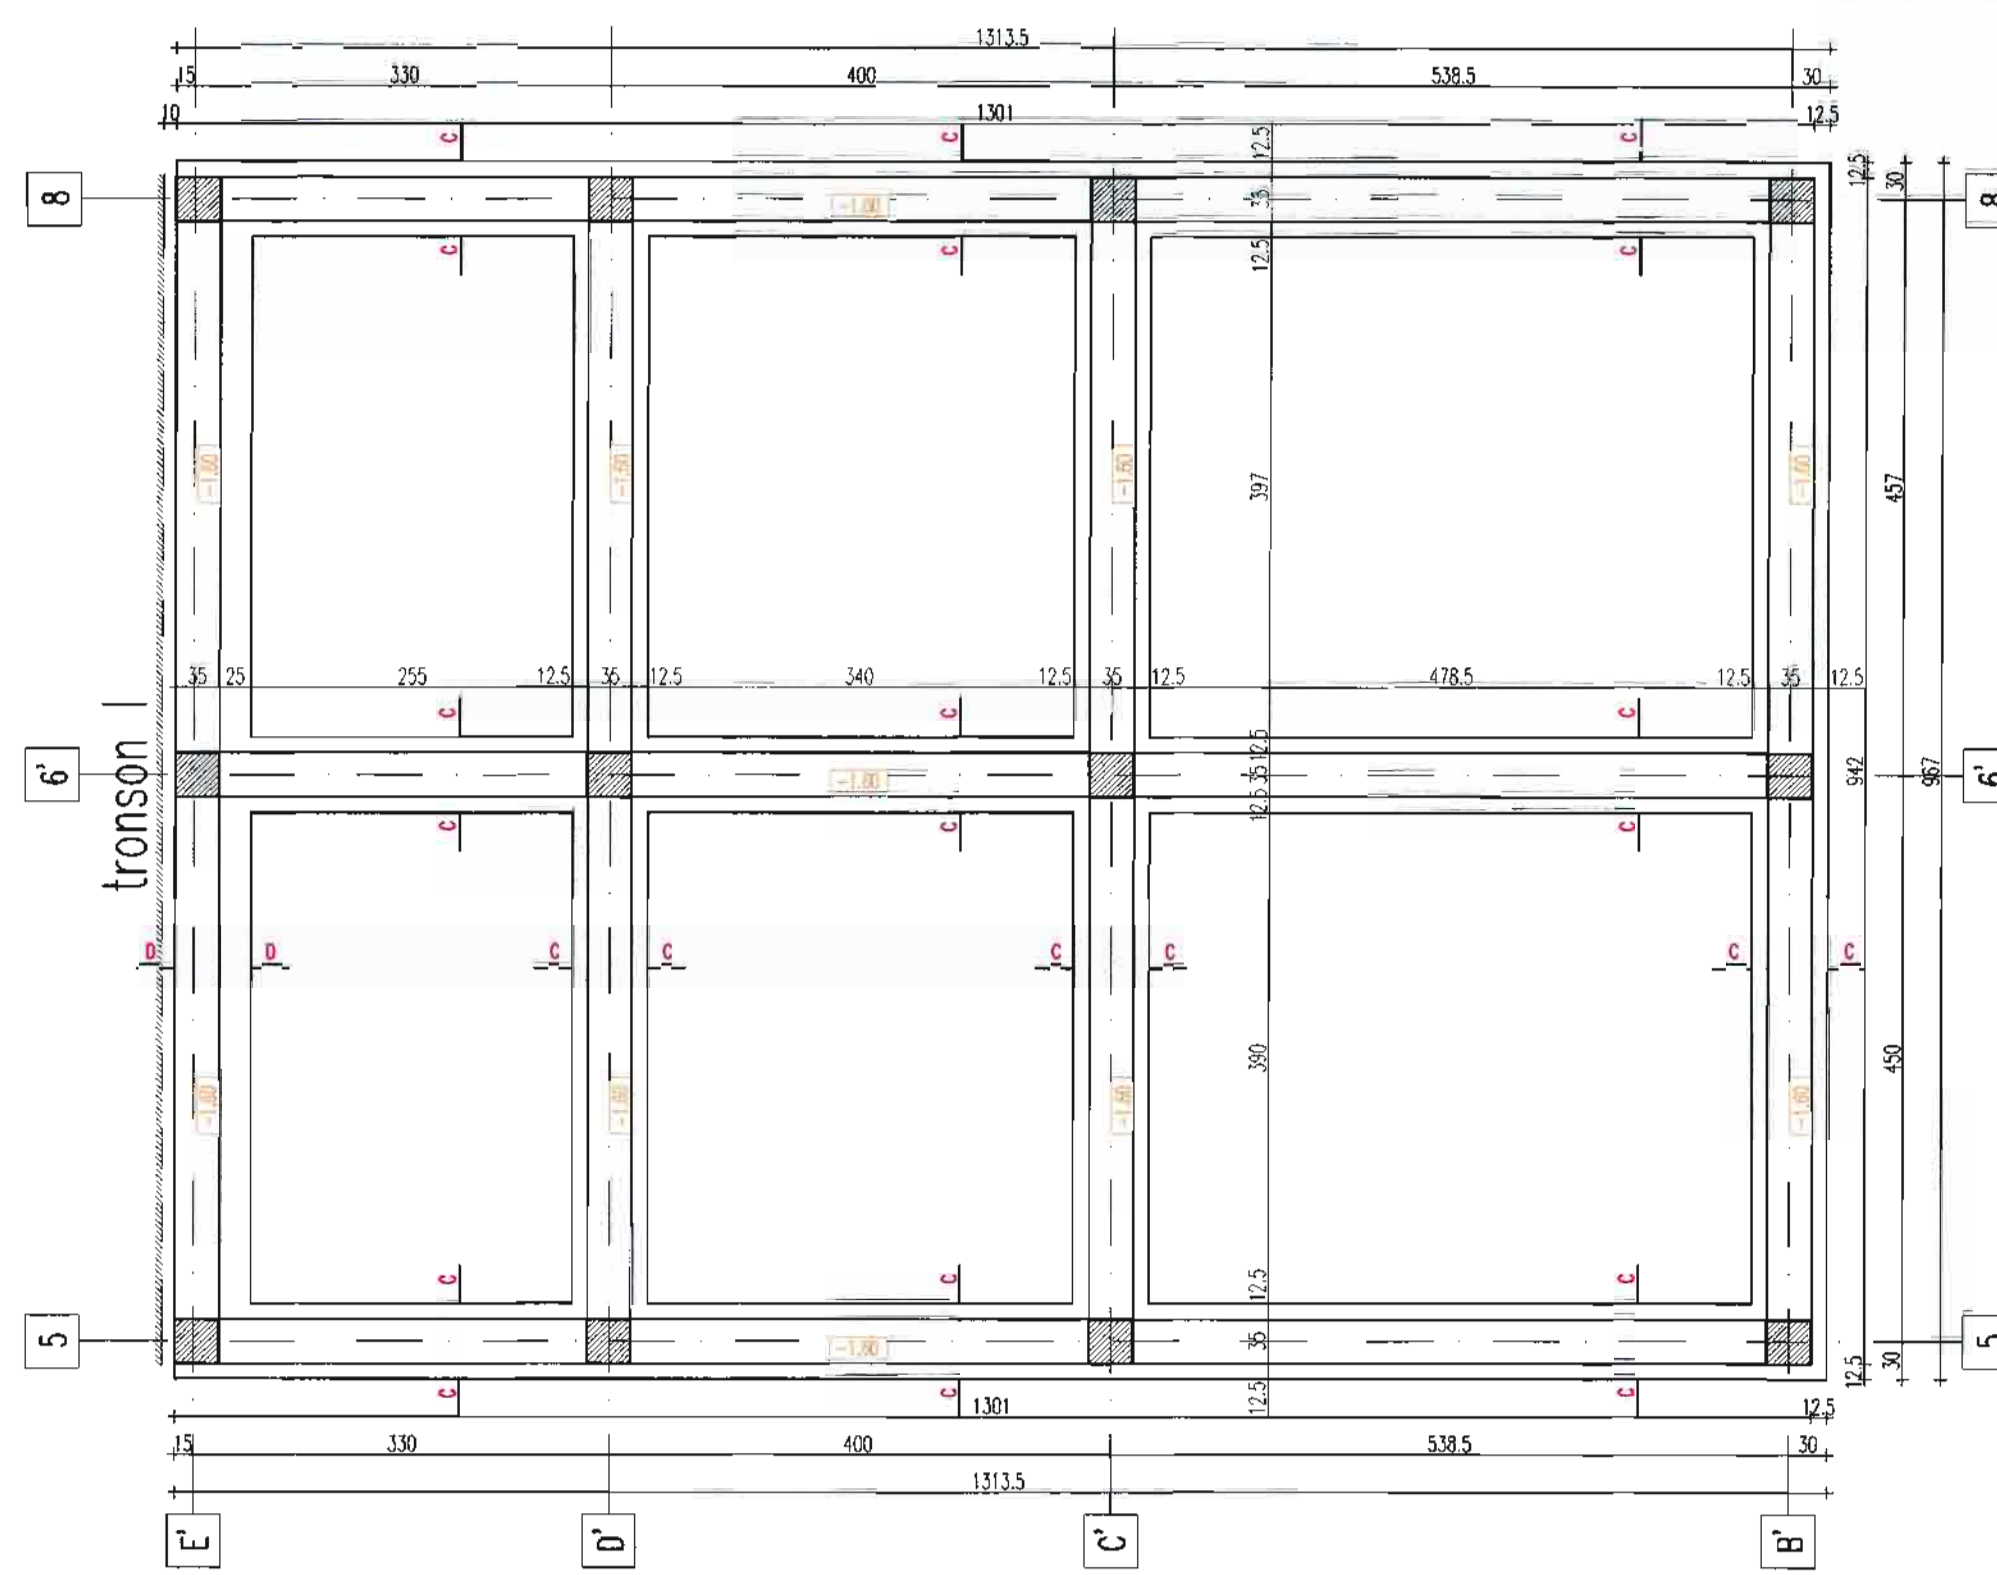

Semnificatie	Nume si prenume	Semnatura	Cl. imp. a II-a: ag = 0,12g; Tc = 0,70s (P100-1/206), C (HGR 766/97)
Verificator tehnic	Ing. Alexandru Lucu		
Expert tehnic	Dr. Ing. Stelian Coloman Andrei		
Proiectant: S.C. SUBMIT S.R.L. CUI RO 34025638, J22/118/2015 Sediu: Iasi, Str. Elena Doamna, nr. 20-22, Centru de afaceri "Bursa Moldovei", et. 2, biroul 29			
Beneficiar:		Comuna Mileanca	Proiect nr.
Adresa:		Sat Mileanca, Comuna Mileanca	36/2018
Titlu de proiect:		"Modernizare unitate de invatamant: Scoala Gimnaziala nr. 1 Mileanca, Corp C1"	Faza:
Amplasament:		Sat Mileanca, comuna Mileanca	P.T. + D.E.
Titlu planse:		Plan consolidare fundatii tronso II, III	Planse:
Desenat		Ing. Georgiu Litu	R.02

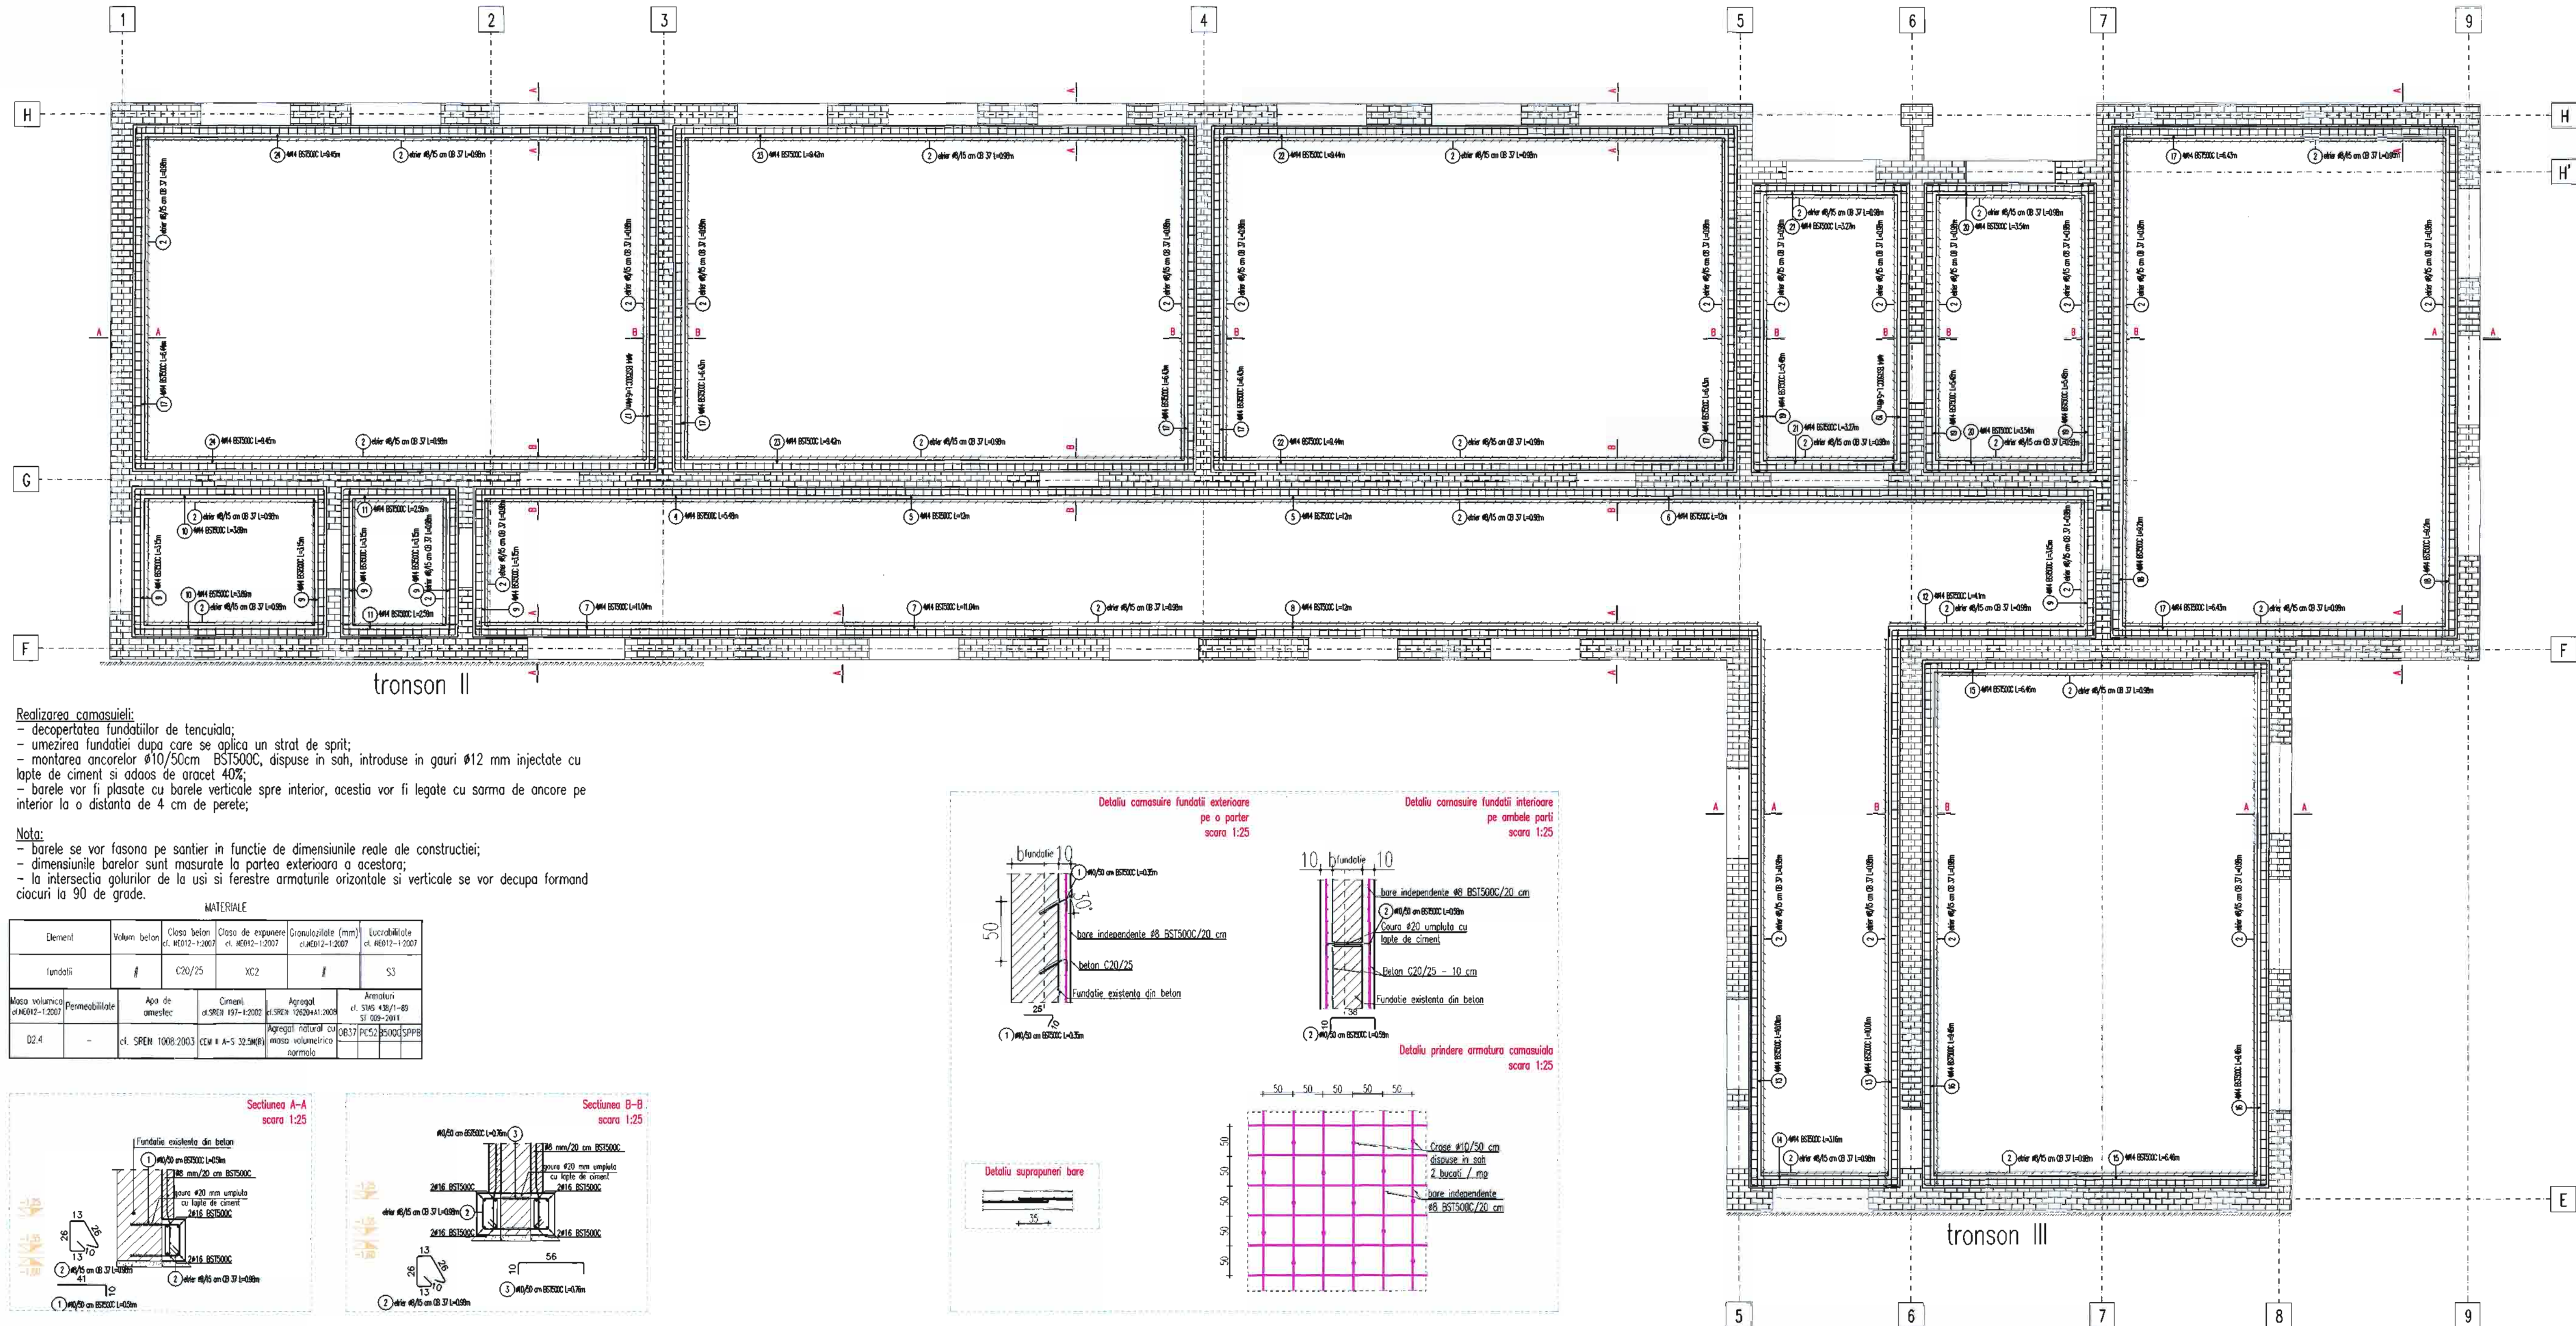

Realizarea camasiului:





- decopertarea fundatiilor de tencuiala;
- umezirea fundatiei dupa care se aplica un strat de sprit;
- montarea ancorelor Ø10/50cm BST500C, dispuse in sah, introduse in gauri Ø12 mm injectate cu lapte de ciment si adaos de aracet 40%;
- barele vor fi plasate cu barele verticale spre interior, acestia vor fi legate cu sarma de ancore pe interior la o distanta de 4 cm de perete;

Nota:

- barele se vor fasona pe santier in functie de dimensiunile reale ale constructiei;
- dimensiunile barelor sunt masurate la partea exteriora a acestora;
- la intersectia golurilor de la usi si ferestre armaturile orizontale si verticale se vor decupa formand ciocuri la 90 de grade.

MATERIALE


Denumire	Volum beton	Clasa beton	Clasa de expansiune	Granulațiile (mm)	Loculabilitate
Fundatii	#	C20/25	XC2	#	S3
Masa volumica	Permeabilitate	Apa de amestec	Ciment	Agregat	Armaturi
cl. M2012-1-2007	cl. M2012-1-2007	cl. M2012-1-2007	cl. M2012-1-2007	cl. M2012-1-2007	cl. M2012-1-2007
D2.4	-	cl. M2012-1-2007	cl. M2012-1-2007	cl. M2012-1-2007	cl. M2012-1-2007

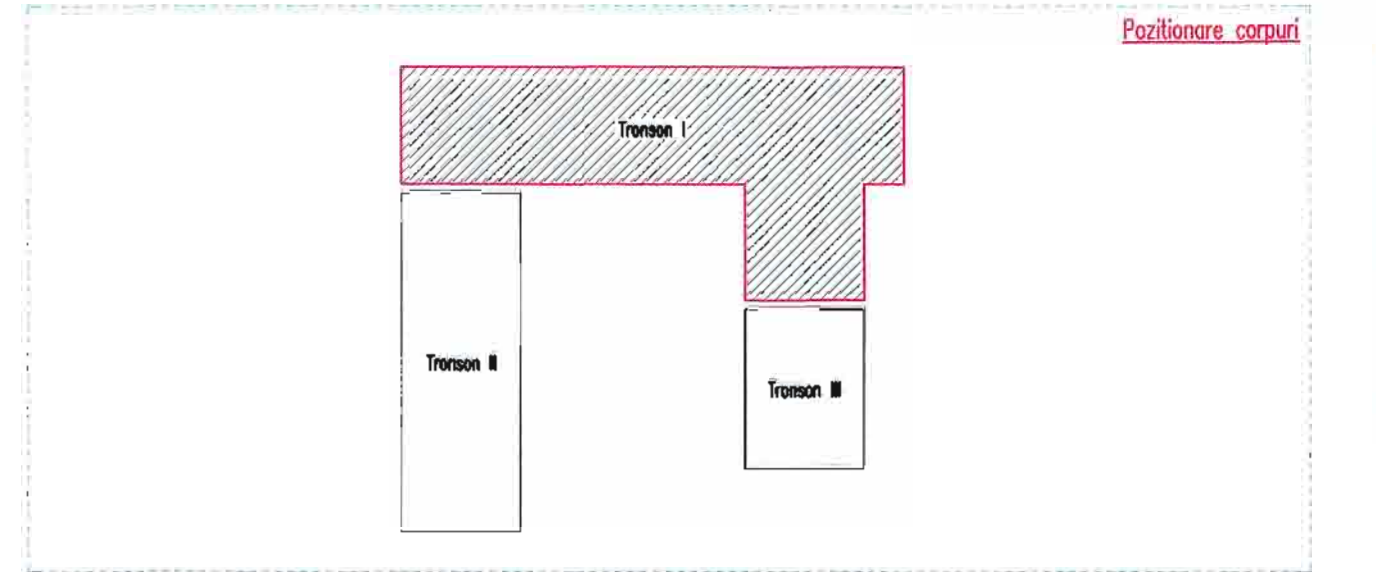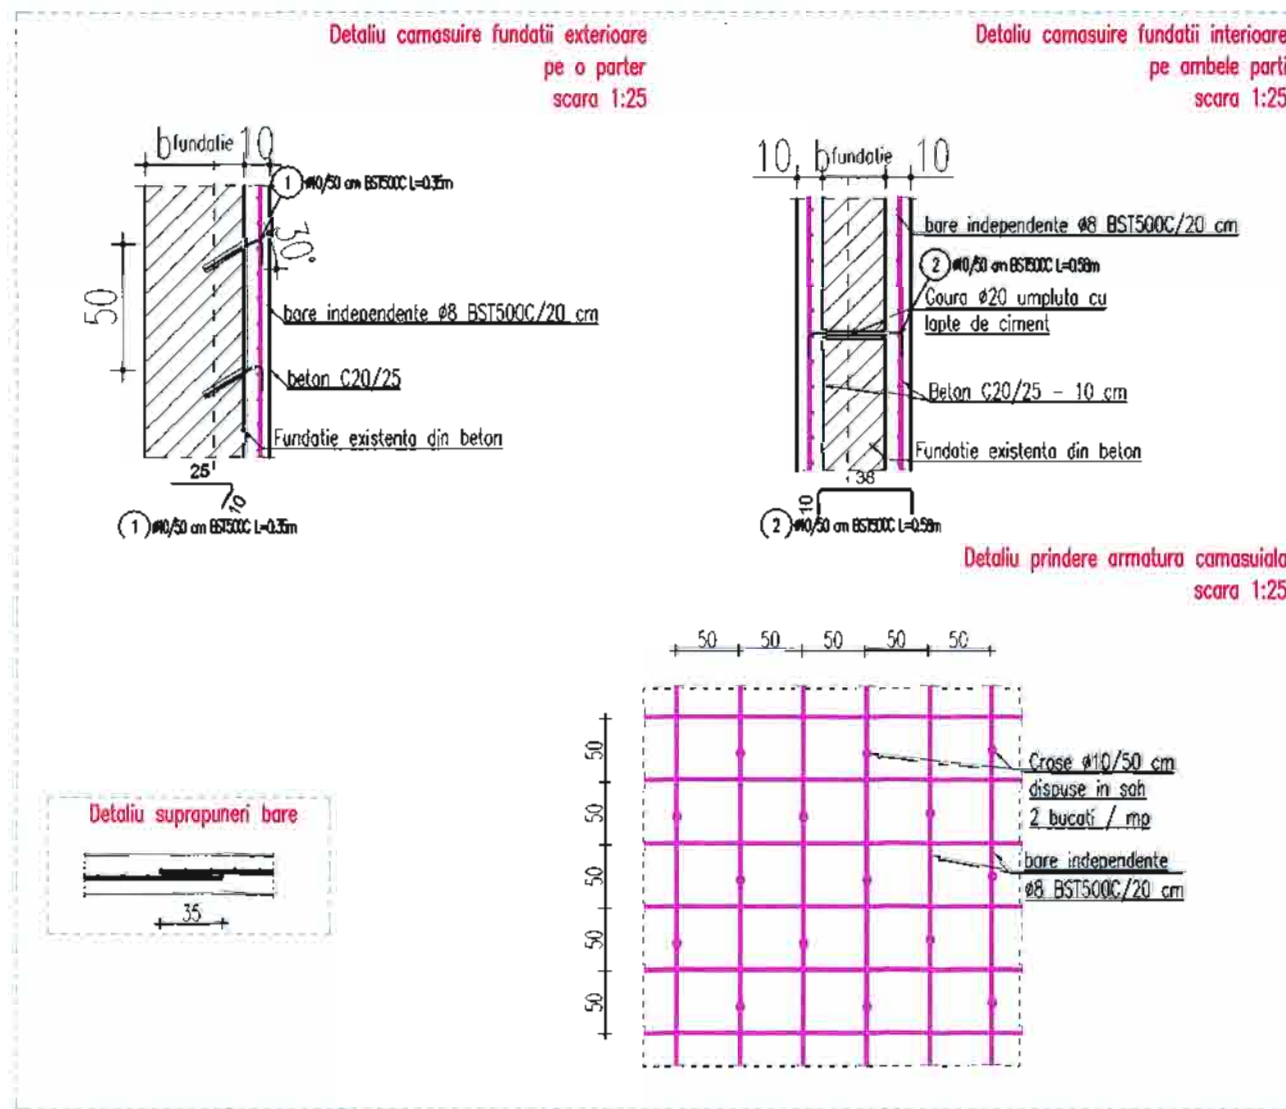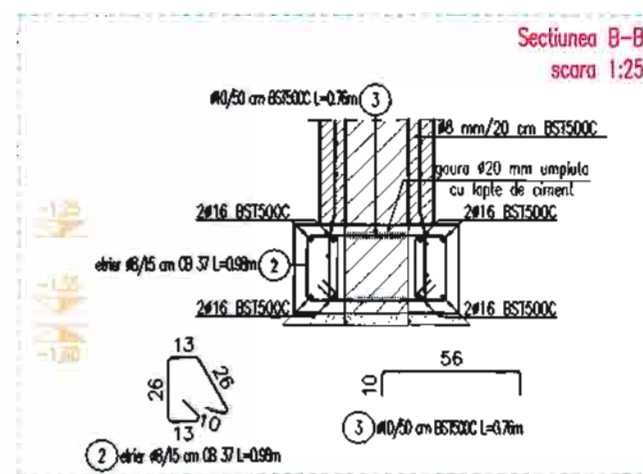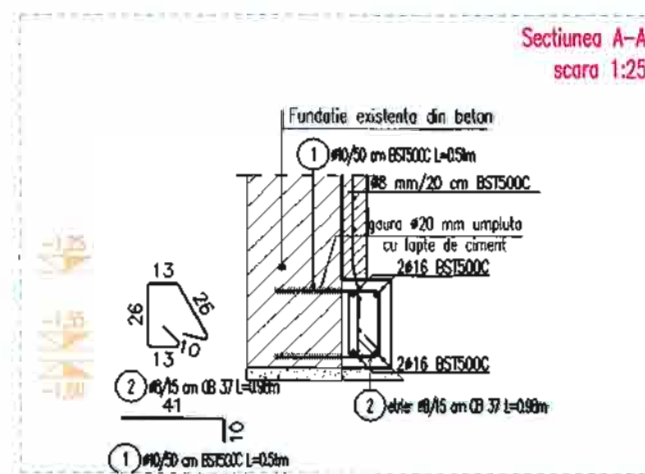

EXTRAS DE ARMARE BARE											
Nr.	Et.	Sec.	Tip	Cl.	Long.	Lat.	Alte.	Alte.	Alte.	Alte.	Alte.
1	400	600	BST500C	10	0.51	0.21	1	100.51	100.12	41	10
2	1000	1000	BST500C	10	0.51	0.21	1	100.51	100.12	41	10
3	400	600	BST500C	10	0.51	0.21	1	100.51	100.12	41	10
4	4	4	BST500C	14	5.48	6.42	1	21.95	24.48	513	10
5	8	8	BST500C	14	12.00	14.56	1	56.00	115.97	1200	10
6	4	4	BST500C	14	12.00	14.56	1	48.00	57.08	1165	10
7	8	8	BST500C	14	11.04	13.34	1	65.32	104.67	1059	10
8	4	4	BST500C	14	12.00	14.49	1	47.30	57.96	1165	10
9	24	24	BST500C	14	2.15	3.81	1	75.72	91.47	245	10
10	8	8	BST500C	14	2.85	4.71	1	31.35	37.44	315	10
11	8	8	BST500C	14	2.59	3.13	1	29.72	35.03	185	10
12	4	4	BST500C	14	4.10	4.96	1	16.42	19.84	340	10
13	8	8	BST500C	14	10.01	12.09	1	80.08	94.74	931	10
14	4	4	BST500C	14	3.16	3.92	1	13.64	15.27	246	10
15	8	8	BST500C	14	6.46	7.80	1	51.68	62.43	876	10
16	8	8	BST500C	14	5.46	11.43	1	75.68	91.42	876	10
17	12	22	BST500C	14	6.43	7.77	1	205.92	348.75	573	10
18	8	8	BST500C	14	9.21	11.12	1	75.68	91.42	851	10
19	16	16	BST500C	14	2.48	6.43	1	97.76	150.61	476	10
20	8	8	BST500C	14	2.54	4.28	1	28.72	34.23	284	10
21	8	8	BST500C	14	2.27	3.95	1	24.16	31.40	257	10
22	8	8	BST500C	14	6.44	11.40	1	75.72	91.23	874	10
23	8	8	BST500C	14	5.42	11.38	1	75.74	91.03	872	10
24	8	8	BST500C	14	5.43	11.42	1	75.64	91.37	875	10

NOTA: Barele se vor fasona pe santier dupa masurarea dimensiunilor la fata locului;

Semnificație	Nume și prenume	Semnatura	Cl. imp. a II-a: sg = 0,12g; Tc = 0,70s (P100-1/206); C (HGR 766/97)
Verificator tehnic	Ing. Alexandru Lucu		
Expert tehnic	Dr. Ing. Scantony Coleman Andri		
SUBMIT	Proiectant: S.C. SUBMIT S.R.L. CUI RO 34025638, 12211672015 Sediul: Iasi, Str. Elena Doamna, nr. 20-22, Centru de afaceri "Bursa Moldovei", et. 2, birou 29		
Beneficiar:	Comuna Mileanca	Proiect nr.	36/2018
Adresa:	Sat Mileanca, Comuna Mileanca		
Sef proiect	Ing. Mihai Danilescu		
Proiectat	Ing. Mihai Danilescu		
Proiectat	Ing. Bogdan-Alin Nicolai		
Desenat	Ing. Georgina Litu		
Titlu de proiect:	"Modernizare unitate de învățământ: Școala Gimnazială nr. 1 Mileanca, Corp C1"	Faza:	P.T.H. + D.E.
Amplasament:	Sat Mileanca, comuna Mileanca		
Titlu planșet:	Plan armare consolidare fundatii tronson I		

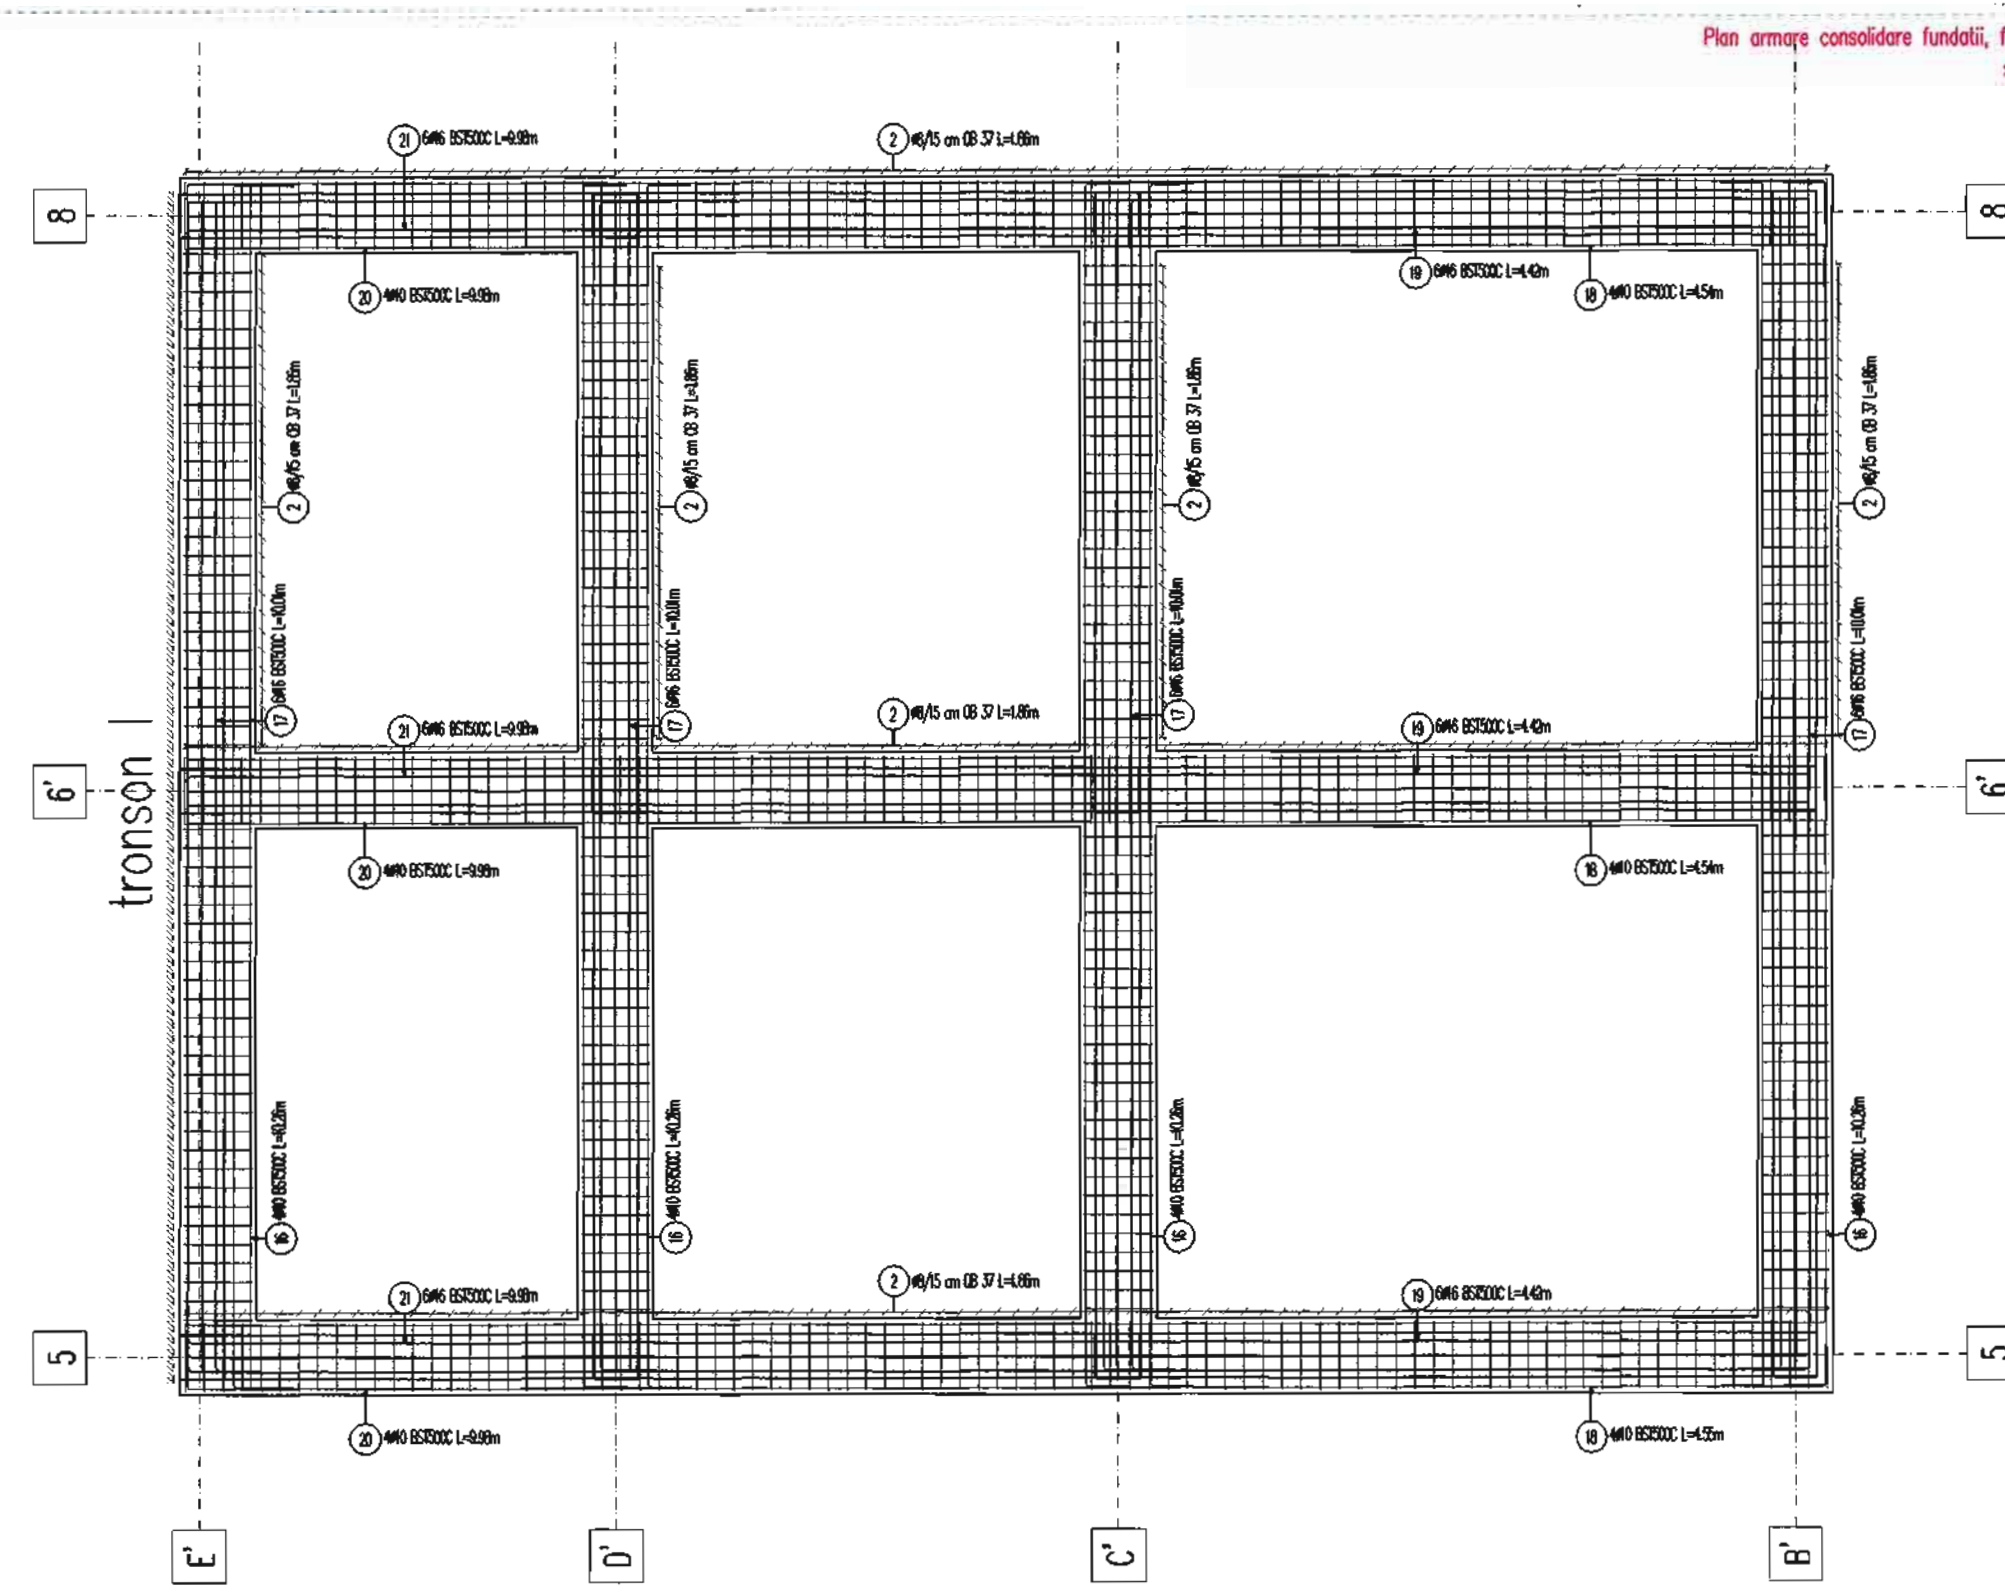


Secțiunea C-C
scara 1:25

Secțiunea C-C
scara 1:25


Secțiunea A-A
scara 1:25

Secțiunea B-B
scara 1:25


Semnificație	Nume și prenume	Semnatura	Cl. imp. a II-a. ag = 0,12g; Tc = 0,70s (P100-1/206); C (HGR 766/97)
Verificator tehnic	Ing. Alexandru Lucu		
Expert tehnic	Dr. Ing. Stăneluț Coloman Andrei		
			Beneficiar: Comuna Mileanca
			Proiect nr. 36/2018
Adresa: Sat Mileanca, Comuna Mileanca			
Semnificație	Nume și prenume	Semnatura	
Sei proiect	Ing. Mihai Dumitrică	Scara 1:60	
Proiectat	Ing. Mihai Dumitrică		
Proiectat	Ing. Bogdan-Alin Nicul		
Desenat	Ing. Georgea Lita	Data 2016	
Titlu de proiect: "Modernizare unitate de invatamant Scoala Gimnaziala nr. 1 Mileanca, Corp C"			Faza: P + D + E
Amplasament: Sat Mileanca, comuna Mileanca			
Titlul planșei: Plan armare consolidare fundații tronson II, fundații noi tronson III			Planșă R.04

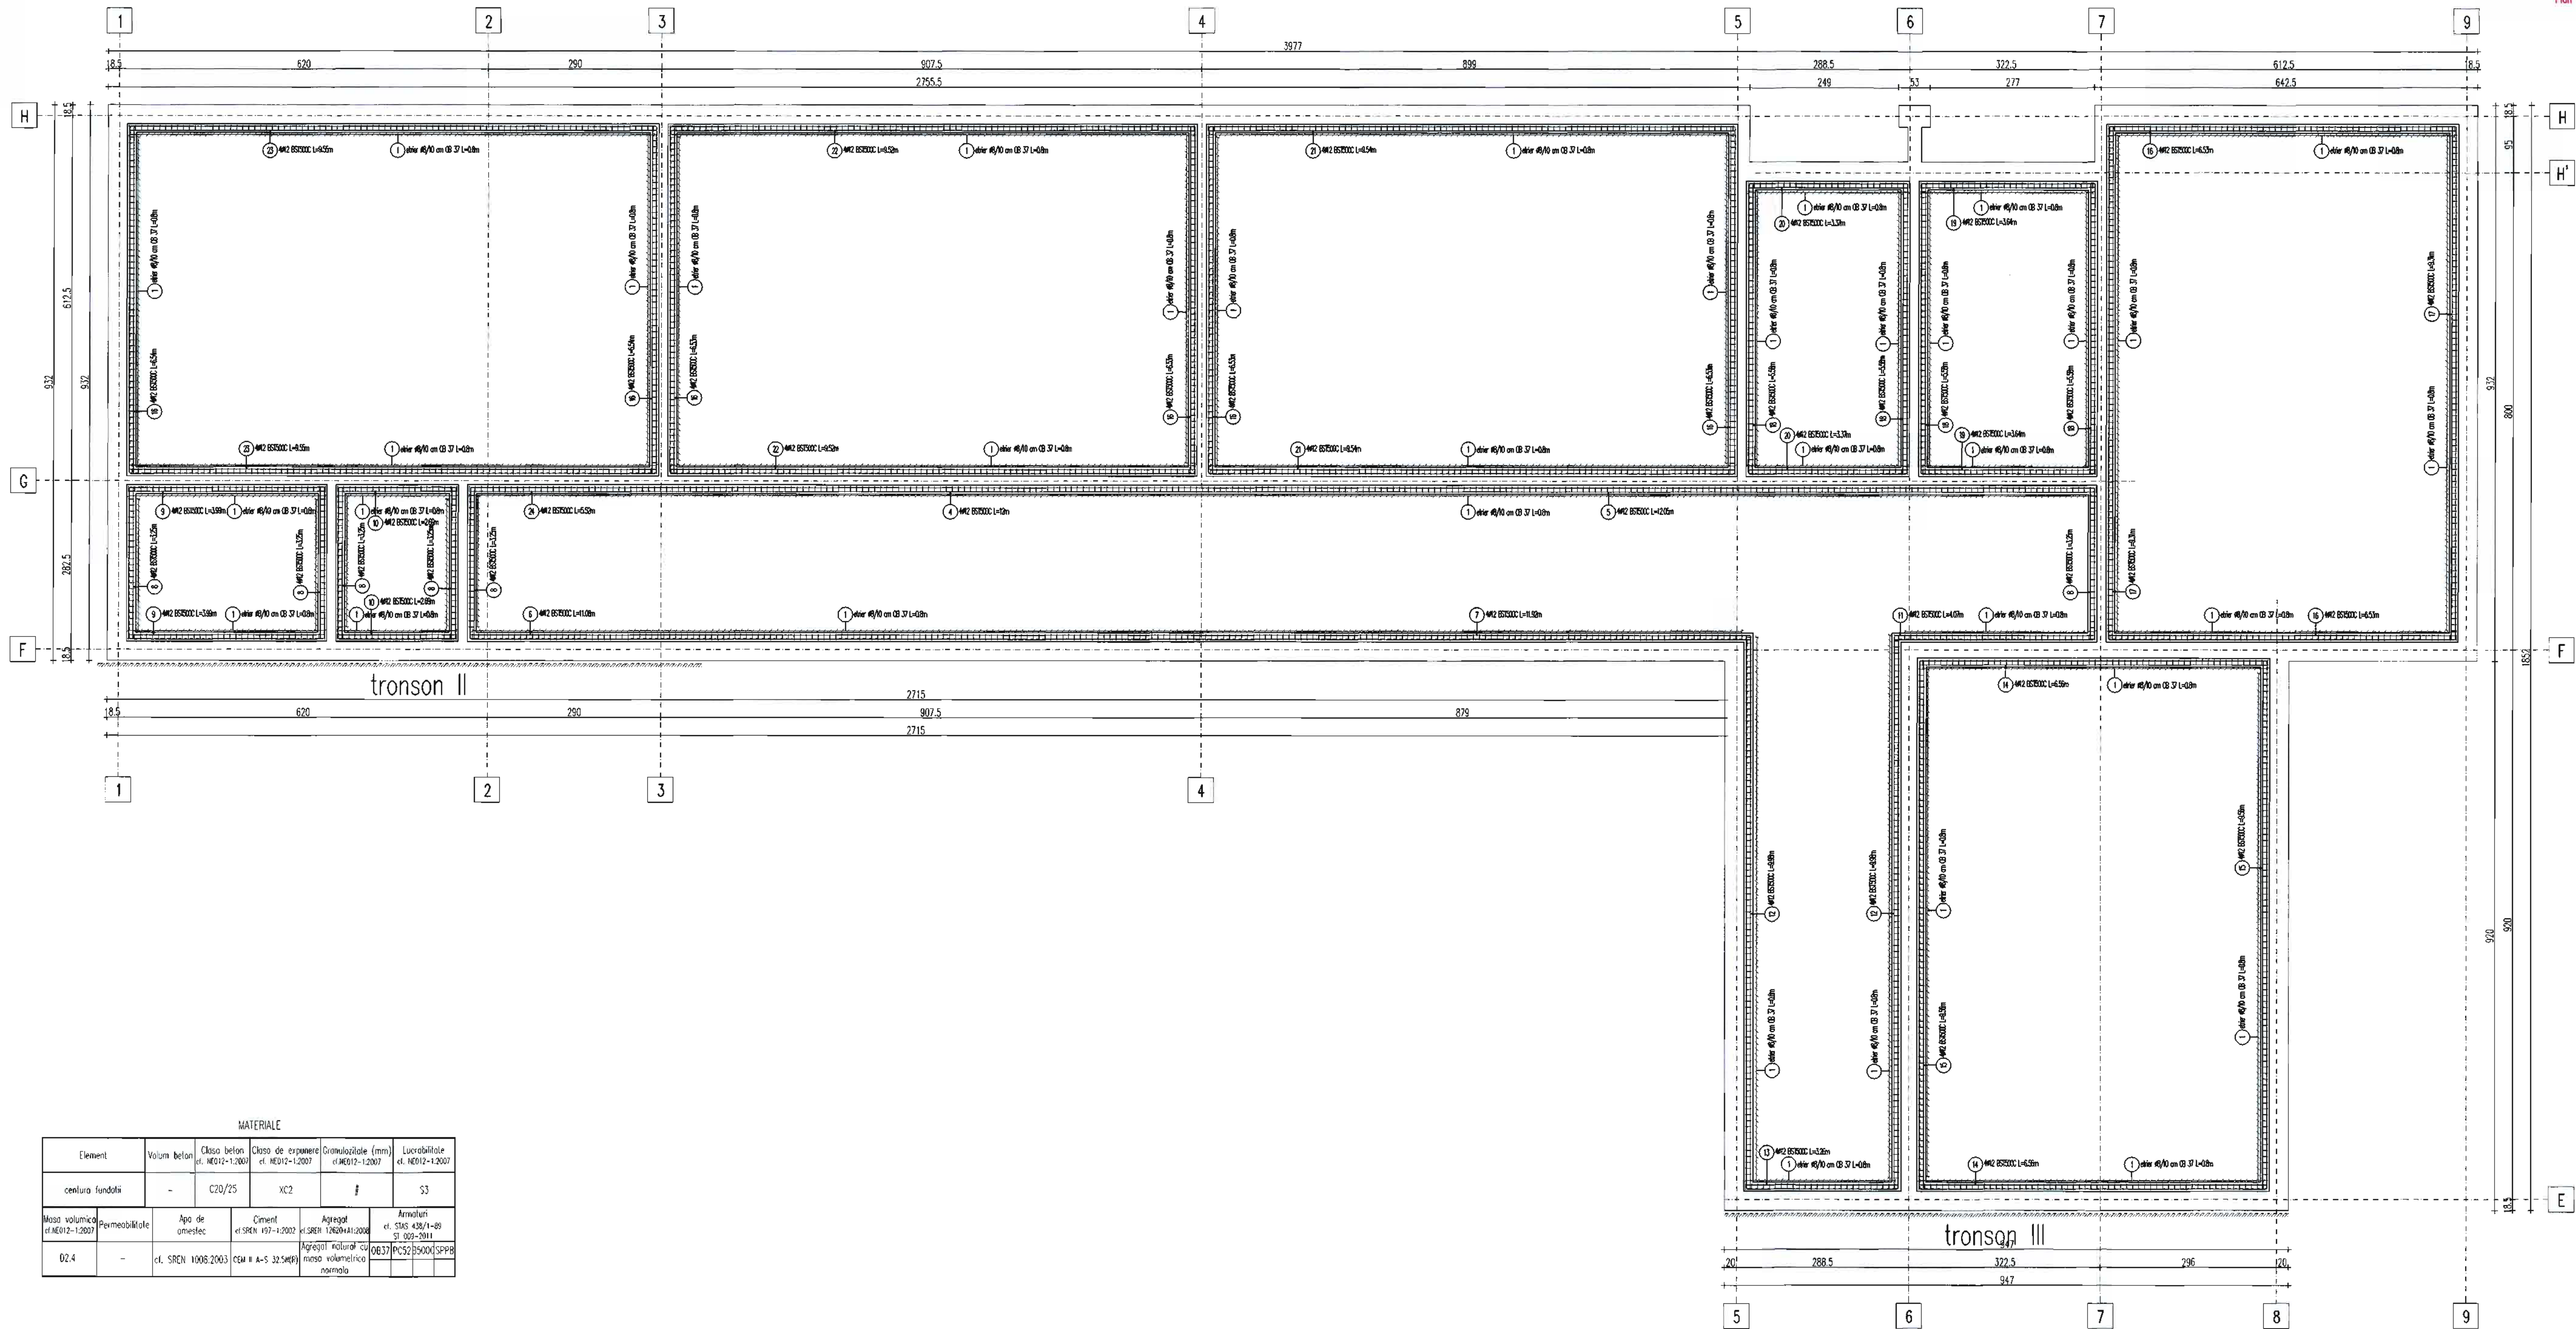

Plan armare centuri cota -0.07
scara 1:80

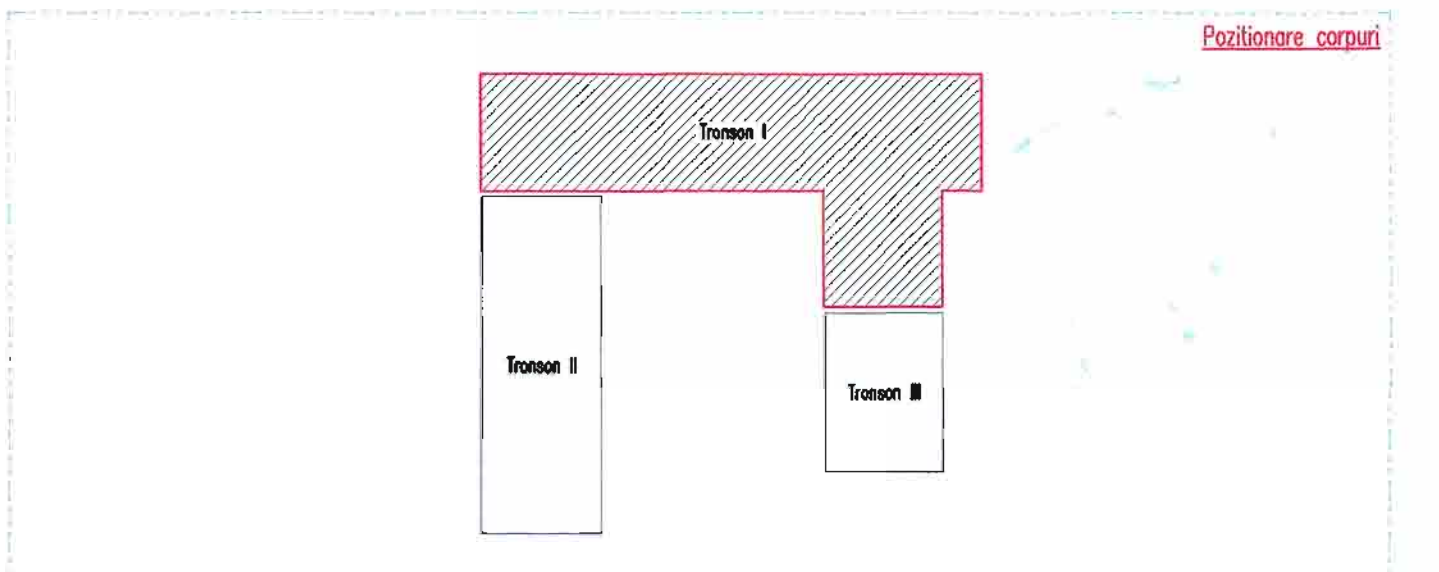


EXTRAS DE ARMARE BARE									
Ord.	Des. arm.	Tip. arm.	Q.	Longim. (m)	Dez. arm. (mm)	Dez. arm. (mm)	Tip. arm.	Q.	Des. arm.
1	2739	2739	3	9.80	0.21	1	2172.24	638.65	
2	227	227	3	0.72	0.44	1	217.44	234.11	
3	195	195	3	0.49	0.30	1	89.10	16.66	
4	4	4	3	12.00	10.46	1	48.60	12.02	
5	4	4	3	12.00	10.70	1	48.20	12.00	
6	4	4	3	11.60	9.84	1	44.32	10.73	
7	4	4	3	11.92	10.58	1	47.68	11.57	
8	24	24	3	3.23	2.80	1	18.12	47.37	
9	8	8	3	3.19	3.43	1	31.96	38.38	
10	8	8	3	3.69	2.39	1	11.20	18.11	
11	4	4	3	4.08	3.62	1	18.70	14.47	
12	8	8	3	9.54	8.84	1	39.84	70.90	
13	4	4	3	7.36	2.80	1	13.04	11.55	
14	8	8	3	6.36	3.43	1	32.48	40.00	
15	8	8	3	6.36	8.49	1	74.48	67.91	
16	32	32	3	6.55	2.80	1	249.12	185.70	
17	8	8	3	9.20	8.77	1	74.48	66.14	
18	16	16	3	3.28	4.96	1	89.26	79.25	
19	8	8	3	3.64	3.23	1	28.31	23.86	
20	8	8	3	3.37	1.99	1	24.96	25.94	
21	8	8	3	9.24	8.47	1	76.20	67.71	
22	8	8	3	9.22	8.45	1	76.16	67.40	
23	8	8	3	9.25	8.48	1	76.44	67.88	
24	4	4	3	3.25	4.99	1	22.88	19.41	

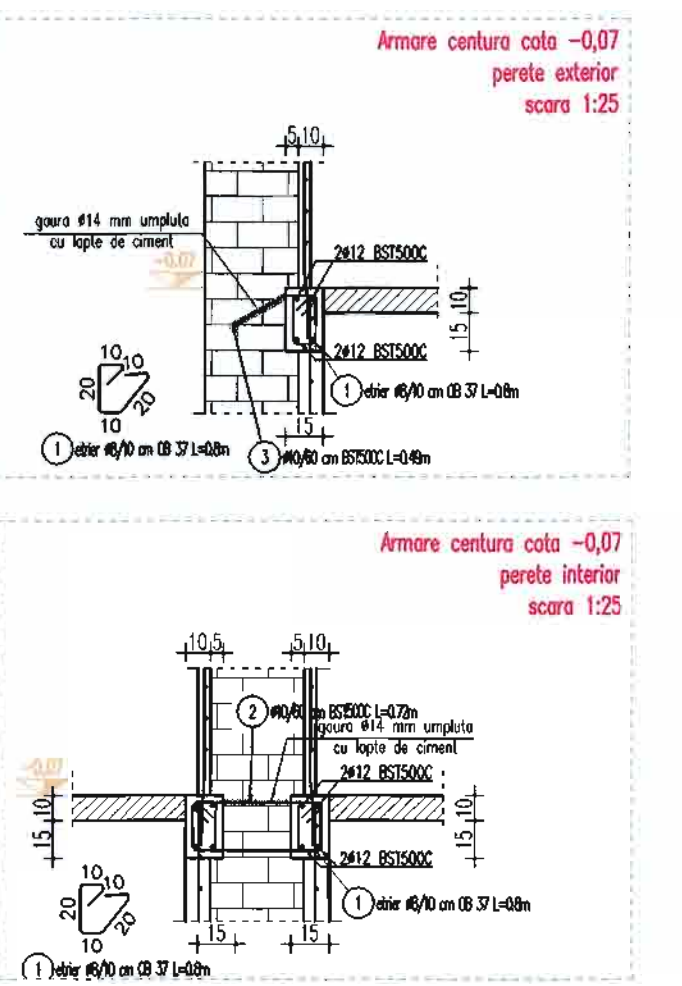

MATERIALE				
Element	Volum beton	Clasa beton	Clasa de expunere	Granulometrie (mm)
centura fundatii	-	C20/25	XC2	#
Masa volumica	Parmesabilitate	Apa de amestec	Ciment	Agregat
et NE012-12007		et SREN 197-12007	et SREN 197-12007	et SREN 12424-12008
02.4	-	et SREN 1908-2003	et SREN 197-12007	et SREN 12424-12008

Semnificatie	Nume si prenume	Semnatura	Cl. imp. a II-a: ag = 0,12g; Tc = 0,70s (P100-1296); C (HGR 766/97)
Verificator tehnic	Ing. Alexandru Lupa		
Expert tehnic	Dr. Ing. Sabina Colan Andrei		
Proiectant: S.C. SUBMIT S.R.L. CUI RO 34025638, J22/118/2015 Sediu: Iasi, Str. Elena Doamna, nr. 20-22, Centru de afaceri "Bursa Moldovei", et. 2, birou 29			
Beneficiar:		Comuna Mileanca	
Adresa:		Sat Mileanca, Comuna Mileanca	
Sef proiect		Titlu de proiect: "Modernizare unitate de invatamant, Scoala Gimnaziala nr. 1 Mileanca, Corp C1"	
Proiectat		Amplasament:	
Desenat		Titlu planse: Plan si detalii armare centuri cota -0.07 - tronson I	


tronsoan I

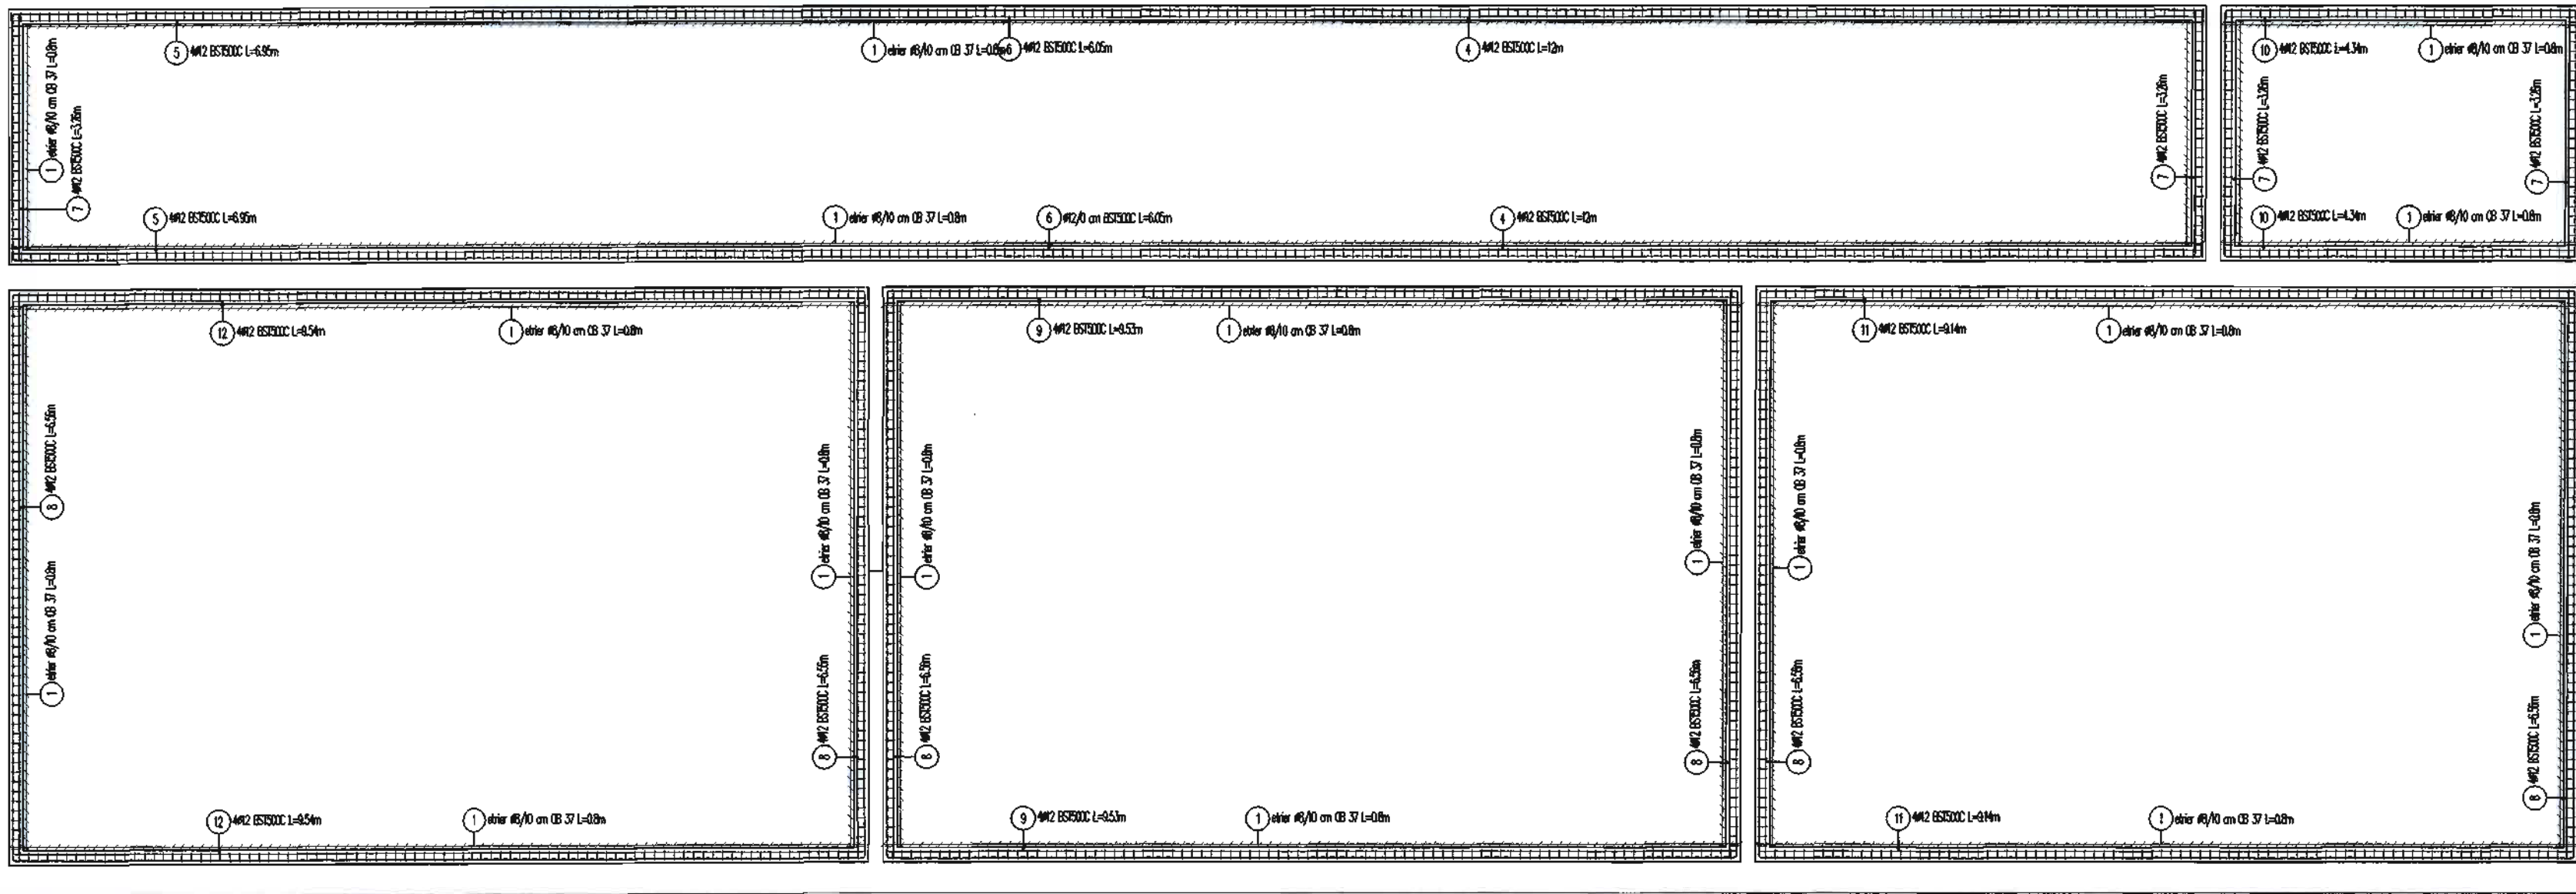

Plan armare centuri cota -0,07
scara 1:60

MATERIALE


Element	Volum beton	Clasa beton	Clasa de expunere	Granulozitate (mm)	Lucrabilitate
centura fundatii	#	C20/25	XC2	#	S3
Masa volumica	Permeabilitate	Apa de amestec	Ciment	Agregat	Armăturii
cf. NE012-1:2007		cf. SREN 1008:2003	cf. SREN 197-1:2002	cf. STAS 438/1-89	cf. STAS 438/1-89
D2.4	-	cf. SREN 1008:2003	CEM II A-S 32.5N(R)	Agregat natural cu masa volumetrica normala	OB37/PC52B500C/SPPB

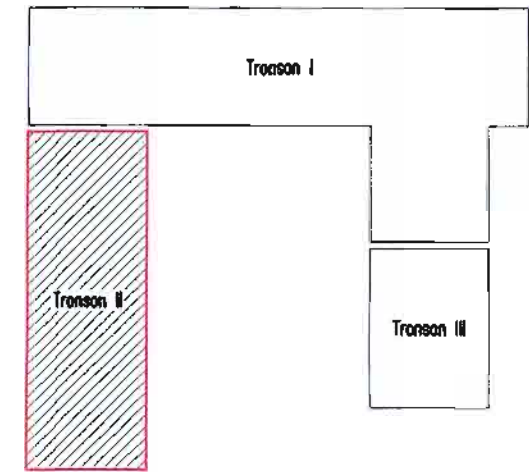

Pozitionare corpuri



EXTRAS DE ARMARE BARE											
Nr.	St. de lucru	Total	Clas.	Q	Longitud (m)	Greutate (kg)	Nr. de bare	Total Greut. (kg)	Distributie de bare		
1	1502	1502	OB 37	8	0.80	0.31	1	1.195.59	20		
2	171	171	BST500C	10	0.72	0.44	1	123.12	52		
3	192	192	BST500C	10	0.49	0.30	1	95.10	1165		
4	8	8	BST500C	12	12.00	10.65	1	95.96	660		
5	8	8	BST500C	12	6.95	6.18	1	55.64	605		
6	8	8	BST500C	12	6.05	5.37	1	48.36	256		
7	16	16	BST500C	12	3.26	2.89	1	58.16	883		
8	24	24	BST500C	12	6.56	5.83	1	157.44	364		
9	8	8	BST500C	12	9.23	8.46	1	76.24	844		
10	8	8	BST500C	12	4.34	3.86	1	24.76	884		
11	8	8	BST500C	12	9.14	8.12	1	73.16			
12	8	8	BST500C	12	9.54	8.48	1	76.36			
Dispersie (mm)				06	08	010	012	014	016	018	020
Greutate totala OB 37 pe dimensiuni (kg)				0	473	0	0	0	0	0	0
Greutate totala PC52 pe dimensiuni (kg)				0	0	0	0	0	0	0	0
Greutate totala armaturii pe dimensiuni (kg)				0	0	135	394	0	0	0	0
Greutate totala armaturii pe tip de bare				OB37 - 473 kg				PC52 - 9 kg			
Greutate totala armaturii				1204 kg				357300C 731 kg			

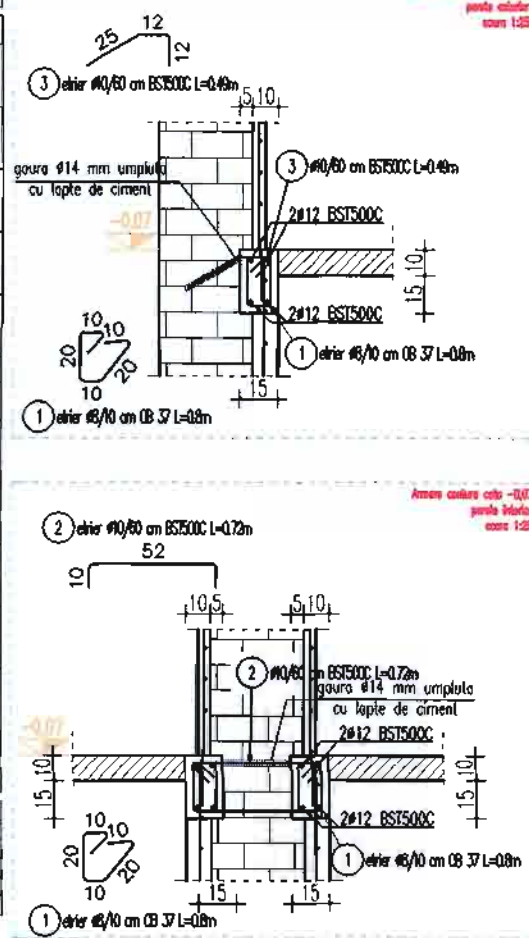

Semnificatie	Nume si prenume	Semnatura	Cl. imp. a l-l-a: ag = 0,12g; Tc = 0,70s (P100-1/206); C (HGR 766/97)
Verificator tehnic	Ing. Alexandrescu Lucia		
Expert tehnic	Dr. Ing. Szalontay Coleman Andrei		
Proiectant: S.C. SUBMIT S.R.L. CUI RO 34025638, J22/118/2015 Sediu: Iasi, Str. Elena Doamna, nr. 20-22, Centru de afaceri "Bursa Moldovei", et. 2, birou 29			
Beneficiar:		Comuna Mileanca	Proiect nr.
Adresa:		Sat Mileanca, Comuna Mileanca	36/2018
Semnificatie	Nume si prenume	Semnatura	Scara
Sef proiect	Ing. Mihai Daneliuc		1:80
Proiectat	Ing. Mihai Daneliuc		
Proiectat	Ing. Bogdan-Alin Nicoli		Data
Desenat	Ing. Georgiana Litn		2018
Titlu de proiect:		Modernizare unitate de invatamant Scoala Gimnaziala nr. 1 Mileanca, Corp C1	
Amplasament:		Sat Mileanca, comuna Mileanca	
Faza:		P.Th + D.E.	
Titlul plansei:		Plan si detalii armare centuri cota -0,07 - tronsoan II	
Planşa		R.06	